


DIỆN TÍCH XÂY DỰNG TRỆT: 81.7m²

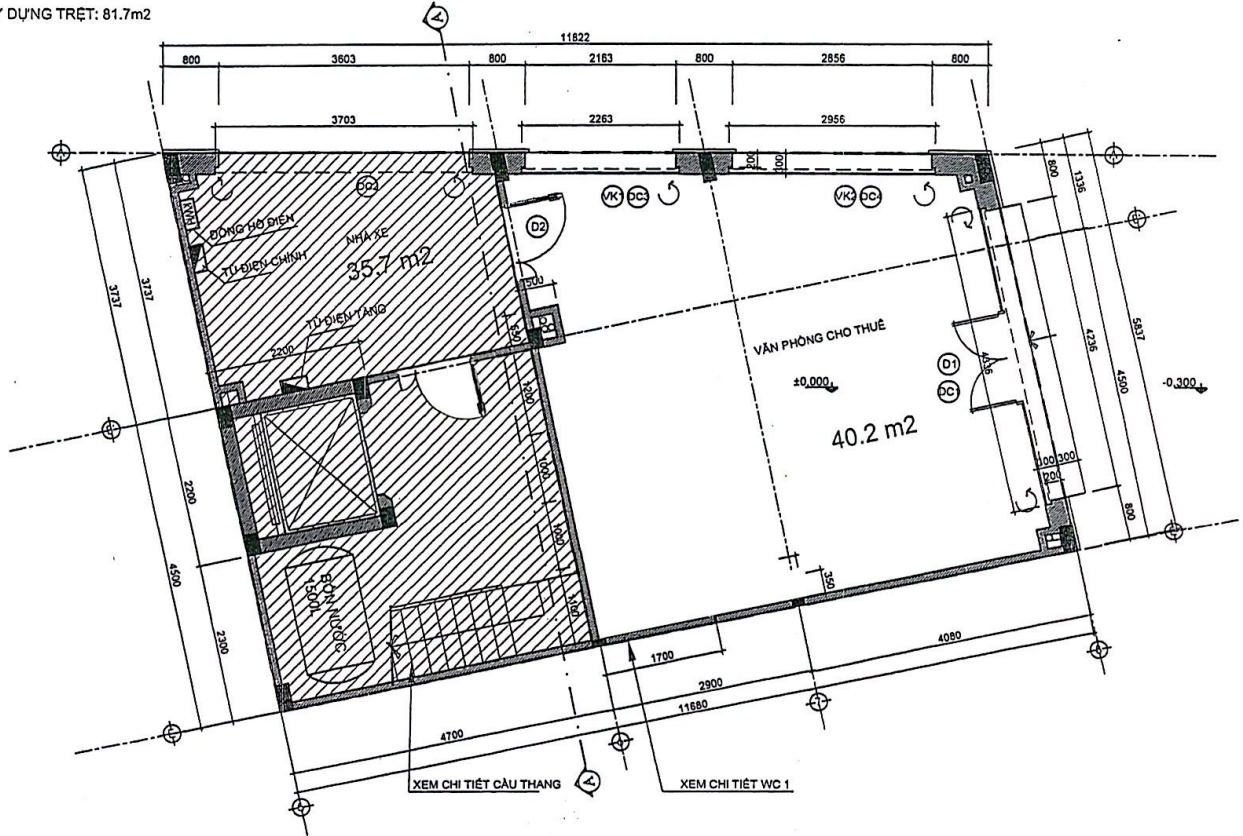

TẦNG 1 (TRỆT)

TL:1/50

CÔNG TY TNHH KIẾN TRÚC - XÂY DỰNG
MINH QUANG
 139 Nguyễn Đình Chính - P.6 - Q.Phước Nhuận - TP.HCM
 ĐT: (08)3.8473900 - Fax: (08)3.8473935
 Email: kt@minhquang.com



GIÁM ĐỐC: KTS. TRẦN T. DIỄM PHÚC
 THIẾT KẾ: KTS. TRẦN T. DIỄM PHÚC
 QLKT: KS. NGUYỄN THANH BÌNH


(Signature)
(Signature)
(Signature)

CÔNG TRÌNH: NHÀ Ở GIA ĐÌNH - A PHƯỚC
 ĐỊA ĐIỂM: 307/26 NGUYỄN VĂN TRỖI, P.1, Q.TÂN BÌNH, TP. HCM
 HẠNG MỤC: MẶT BẰNG TRỆT

HOÀN THÀNH: 28/01/2015
 TỶ LỆ: T.K.T.C

KÝ HIỆU BẢN VẼ
 KT 04 / 38


DIỆN TÍCH XÂY DỰNG LŨNG: 81.7m²

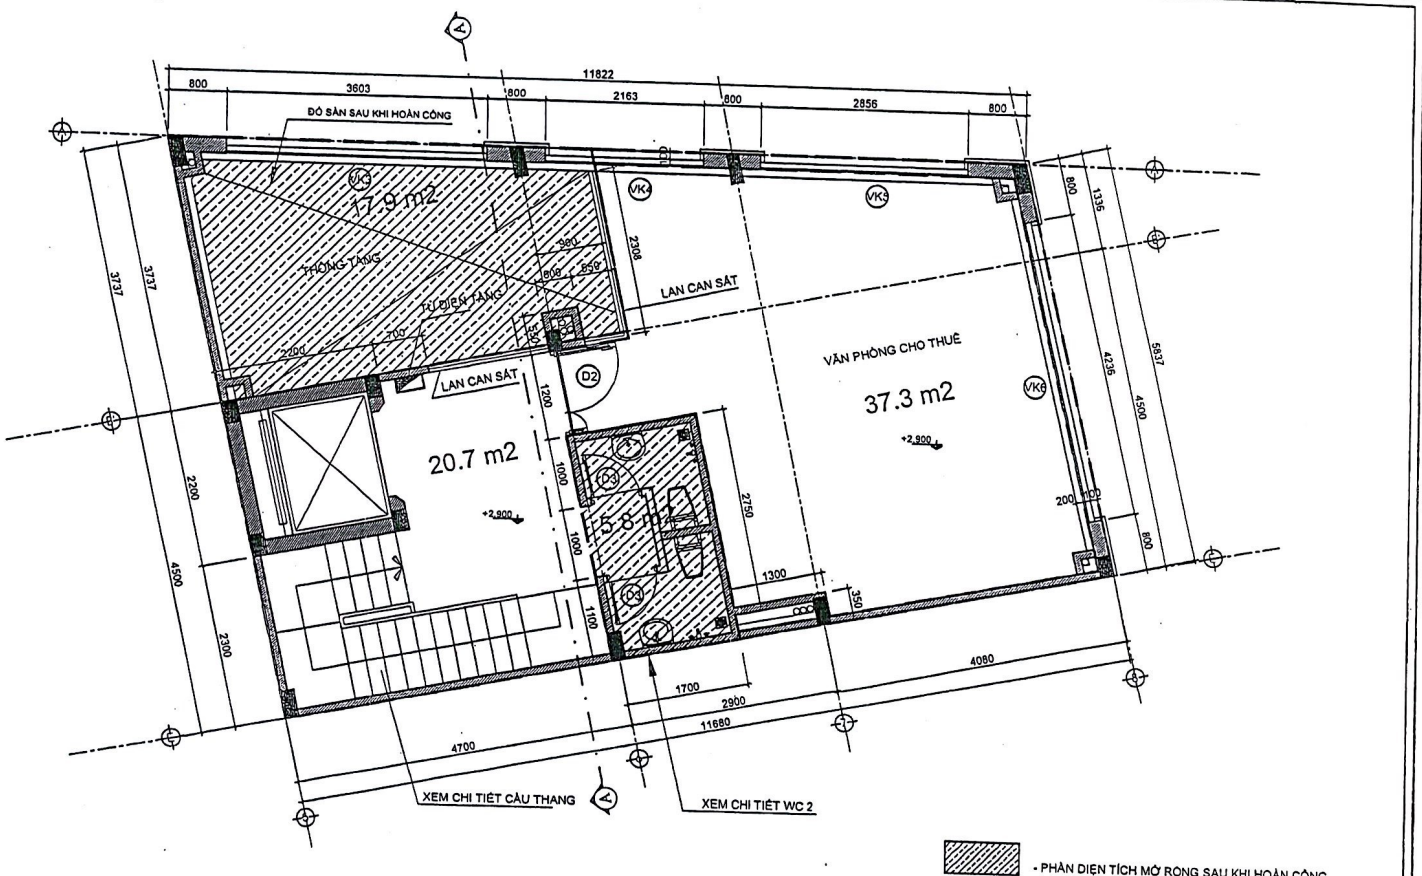

Tầng 2
TL: 1/50

- PHẦN DIỆN TÍCH MỞ RỘNG SAU KHI HOÀN CÔNG

CÔNG TY TNHH KIẾN TRÚC - XÂY DỰNG MINH QUANG 139 Nguyễn Đình Chính - P.8 - Q.Phú Nhuận - TP.HCM ĐT : (08)3.8479900 - Fax : (08)3.8479935 Email : kt@minhquang@gmail.com	GIÁM ĐỐC : KTS. TRẦN T. DIỄM PHÚC <i>Trần T. Diễm Phúc</i>	CÔNG TRÌNH : NHÀ Ở GIA ĐÌNH - A PHƯỚC ĐỊA ĐIỂM : 307/26 NGUYỄN VĂN TRỖI, P.1, Q.TÂN BÌNH, TP. HCM	HOÀN THÀNH : 28/01/2015	KÝ HIỆU BẢN VẼ	
	THIẾT KẾ : KTS. TRẦN T. DIỄM PHÚC <i>Trần T. Diễm Phúc</i>	QTKT : KS. NGUYỄN THANH BÌNH <i>Nguyễn Thanh Bình</i>	HANG MICH...		

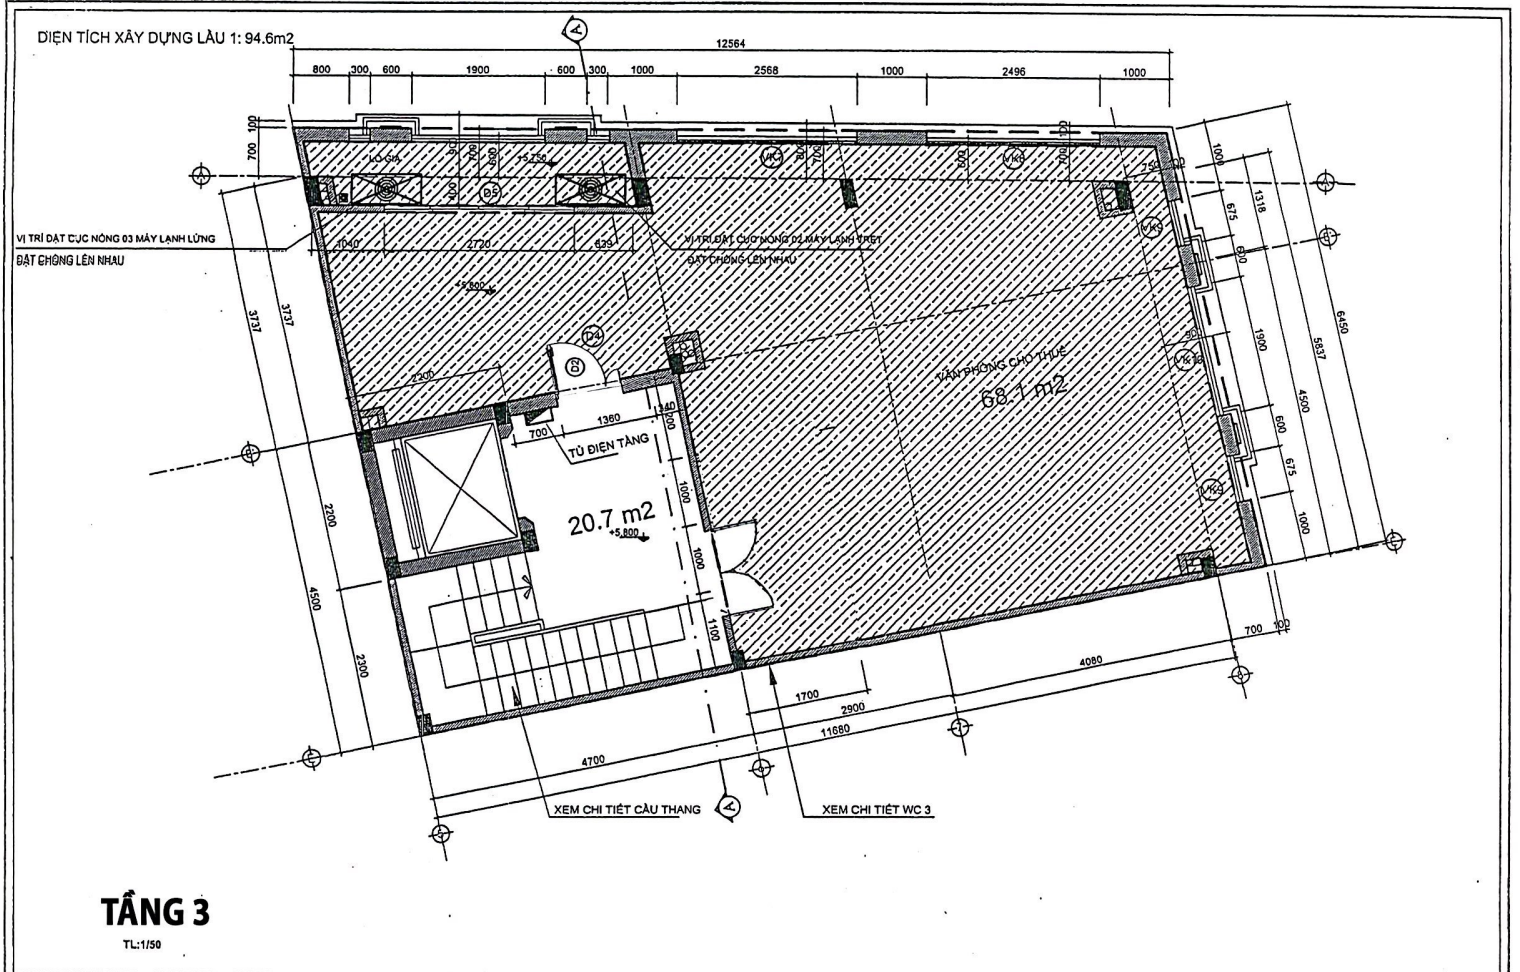

CÔNG TY TNHH KIẾN TRÚC - XÂY DỰNG
MINH QUANG
139 Nguyễn Đình Chiểu - P.8 - Q. Phú Nhuận - TP.HCM
ĐT: (08)3.8479900 - Fax: (08)3.8479935
Email: minhquang@gmail.com




GIÁM ĐỐC: KTS. TRẦN T. ĐIỂM PHÚC
THIẾT KẾ: KTS. TRẦN T. ĐIỂM PHÚC
QLKT: KS. NGUYỄN THANH BÌNH

(Signature)
(Signature)
(Signature)

CÔNG TRÌNH: NHÀ Ở GIA ĐÌNH - A PHƯỚC
ĐỊA ĐIỂM: 307/26 NGUYỄN VĂN TRỖI, P.1, Q. TÂN BÌNH, TP. HCM
HẠNG MỤC: MẶT BẰNG LẦU 1

HOÀN THÀNH: 28/01/2015	KY HIỆU BẢN VẼ
TỶ LỆ: T.K.T.C	KT 06 / 38

DIỆN TÍCH XÂY DỰNG LẦU 2: 94.6m²

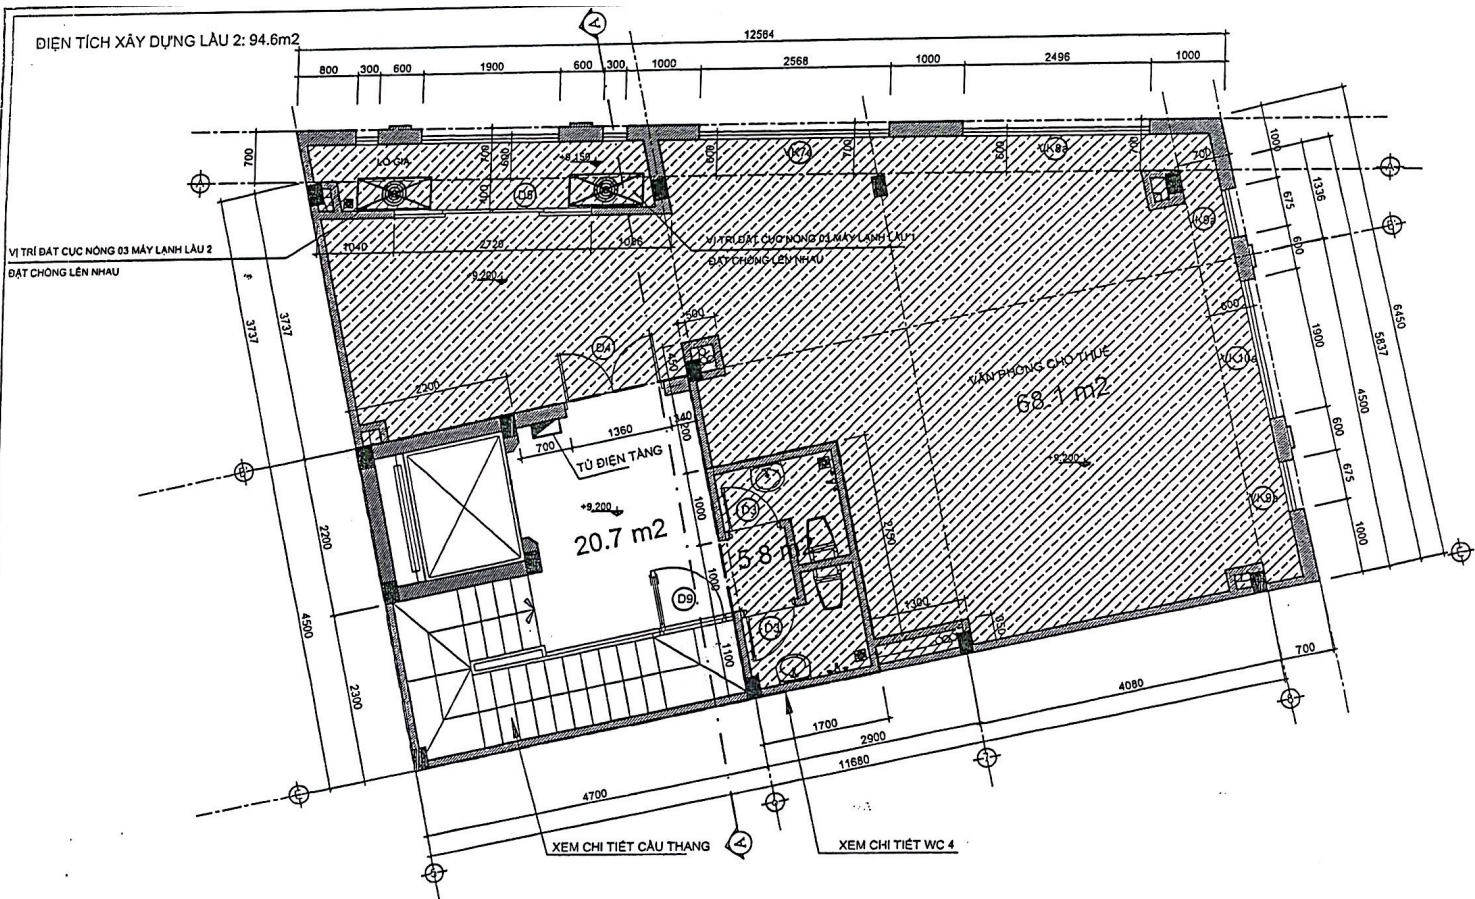

TẦNG 4

TL:1/50

CÔNG TY TNHH KIẾN TRÚC - XÂY DỰNG MINH QUANG
 139 Nguyễn Đình Chính - P.8 - Q.Phước Nhuận - TP.HCM
 ĐT: (08)3.8479900 - Fax: (08)3.8479935
 Email: kttdminhquang@gmail.com




GIÁM ĐỐC: KTS. TRẦN T. DIỆM PHÚC
 THIẾT KẾ: KTS. TRẦN T. DIỆM PHÚC
 QLKT: KS. NGUYỄN THANH BÌNH

[Signature]
[Signature]
[Signature]

CÔNG TRÌNH: NHÀ Ở GIA ĐÌNH - A PHƯỚC
 ĐỊA ĐIỂM: 307/26 NGUYỄN VĂN TRỖI, P.1, Q.TÂN BÌNH, TP. HCM
 HẠNG MỤC: MẶT BẰNG LẦU 2

HOÀN THÀNH: 28/01/2015	KÝ HIỆU BẢN VẼ
TỶ LỆ:	T.K.T.C
	KT 07 / 38

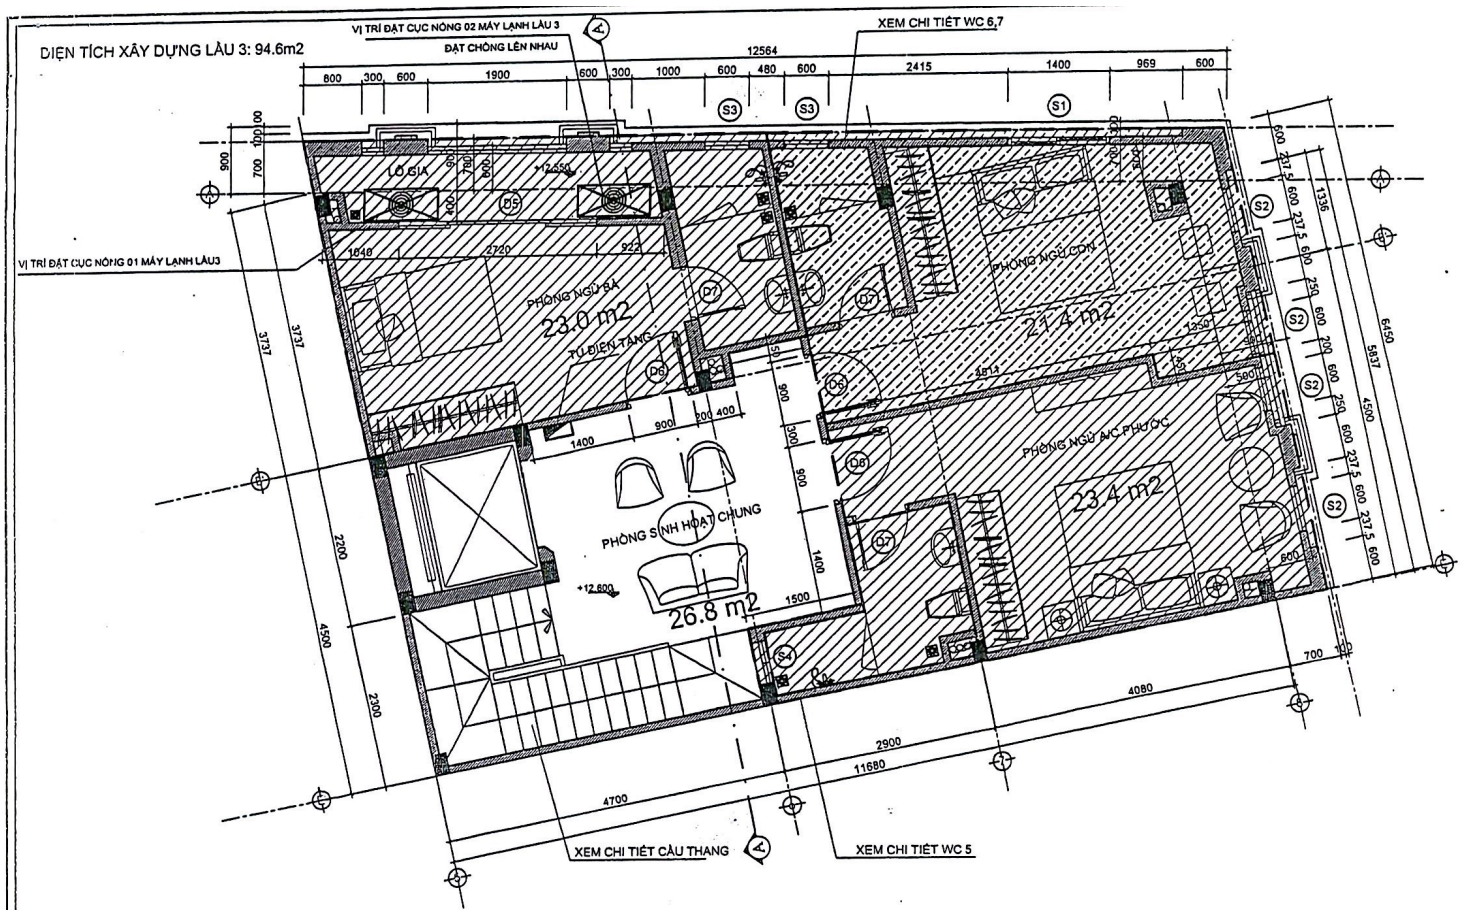

TẦNG 5
TL:1/50

CÔNG TY TNHH KIẾN TRÚC - XÂY DỰNG
MINH QUANG
133 Nguyễn Đình Chính - P.6 - Q.Phú Nhuận - TP.HCM
ĐT : (08)3.8479900 - Fax : (08)3.8479935
E mail : kt@minhquang.com



GIÁM ĐỐC : KTS. TRẦN T. ĐIỂM PHÚC
THIẾT KẾ : KTS. TRẦN T. ĐIỂM PHÚC
QLKT : KS.NGUYỄN THANH BÌNH


(Signature)
(Signature)
(Signature)

CÔNG TRÌNH : NHÀ Ở GIA ĐÌNH - A PHƯỚC
ĐỊA ĐIỂM : 307/26 NGUYỄN VĂN TRÔI, P.1, Q.TÂN BÌNH, TP. HCM
HẠNG MỤC : MẶT BẰNG LẦU 3

HOÀN THÀNH : 28/01/2015
TỶ LỆ : T.K.T.C

KÝ HIỆU BẢN VẼ : KT 08 / 38

DIỆN TÍCH XÂY DỰNG SÂN THƯỢNG: 94.6m²

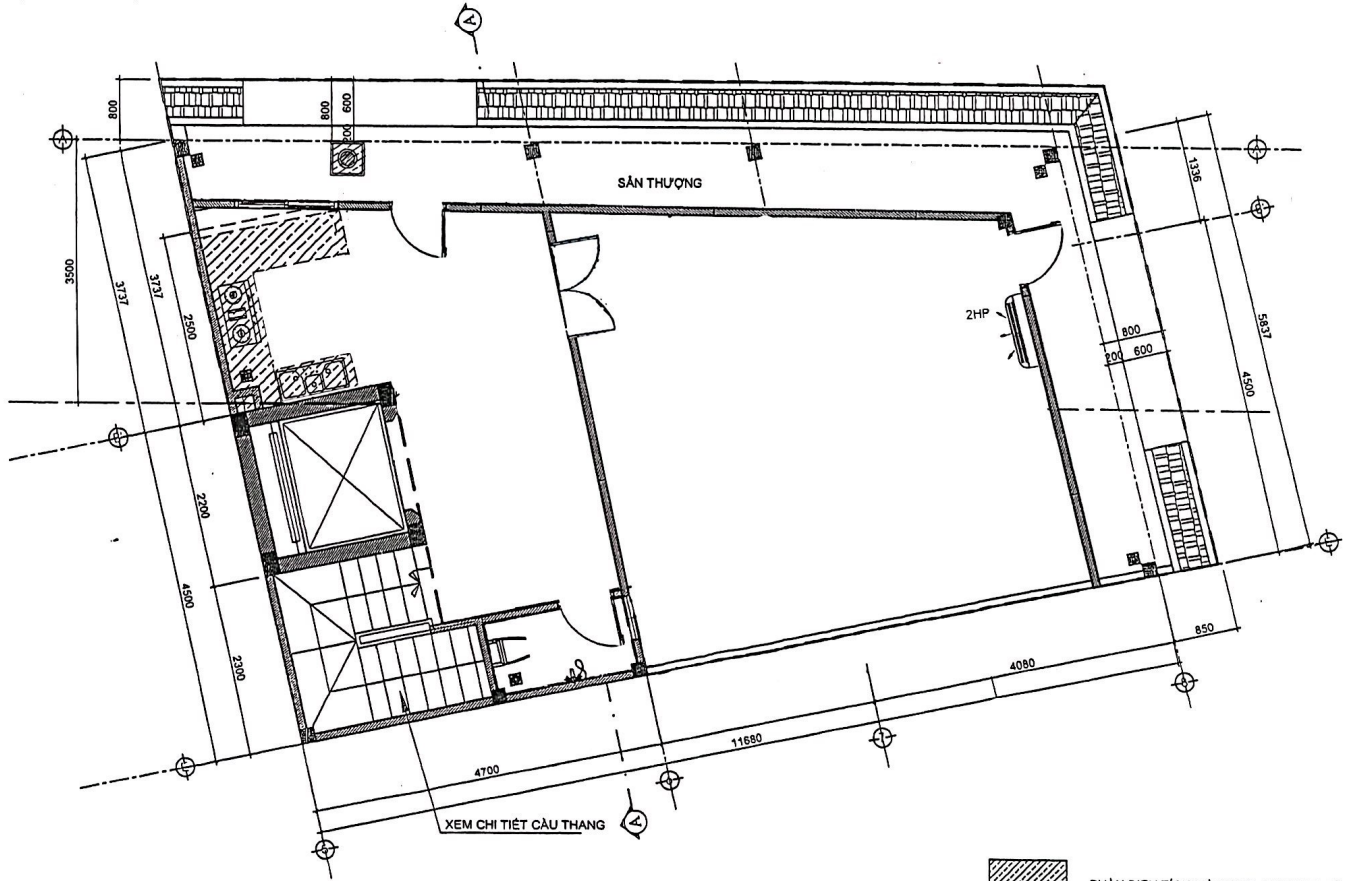

 - PHẦN DIỆN TÍCH MỞ RỘNG SAU KHI HOÀN CÔNG

TẦNG 6
TL:1/50

CÔNG TY TNHH KIẾN TRÚC - XÂY DỰNG
MINH QUANG
139 Nguyễn Đình Chính - P.8 - Q.Phú Nhuận - TP.HCM
ĐT: (08)3.8479900 - Fax: (08)3.8479935
Email: ktxdminhquang@gmail.com



GIÁM ĐỐC: KTS. TRẦN T. ĐIỂM PHÚC
THIẾT KẾ: KTS. TRẦN T. ĐIỂM PHÚC
QLKT: KS. NGUYỄN THANH BÌNH

CÔNG TRÌNH: NHÀ Ở GIA ĐÌNH - A PHƯỚC
ĐỊA ĐIỂM: 307/26 NGUYỄN VĂN TRỖI, P.1, Q.TÂN BÌNH, TP. HCM
HẠNG MỤC: MẶT BẰNG SÂN THƯỢNG

HOÀN THÀNH: 28/01/2015	KÝ HIỆU BẢN VẼ
TỶ LỆ: T.K.T.C	KT 09 / 38