





4 MẶT BẰNG HOÀN THIỆN TUM THANG
KT 1/100

PI-1	XOA HARDENER MÀU XÀM NHẠT SÀN VĂN PHÒNG
PI-2	SƠN EXPOXY MÀU XÀM SÀN TẦNG HẦM
St-1	ĐÁ GRANITE MÀU MUỐI TIÊU
St-2	ĐÁ GRANITE KHÔ NHẠM 300X600(SÀN TẦNG 1)
K1	GẠCH GRANIT CHỐNG TRƯỢT 600X600 (SÀN THƯỢNG)
K2	GẠCH HOA VÂN 300X300
G-1	SÀN LÁT GỖ TRONG NHÀ
G-2	SÀN LÁT GỖ NGOÀI TRỜI

△		
△		
△		
△		

REV.	NGÀY THÁNG DATE	SỬA ĐỔI: DESCRIPTION
------	-----------------	----------------------

CHỦ ĐẦU TƯ/CLIENT:

MINH THỊ TUYẾT ANH

TƯ VẤN THIẾT KẾ/DESIGN CONSULTANT:

OAW
Ordinary Architecture Workshop

390-392 Hoàng Diệu, Phường 9, Quận 4, Hồ Chí Minh
T1: www.oaw.vn T2: 1.900.000.000 T3: 0903.999.999

(Handwritten signature)

GIÁM ĐỐC: KTS. NGUYỄN VIỆT NHẬT QUANG
Số 01/2018/CT-SGDĐT, Phường 9, Quận 4, Hồ Chí Minh

CHỖ NHẬN BỐ AN

KTS. NGUYỄN VĂN PHỐ
CHỖ TRƯ KIỂM TRÚC

KTS. NGUYỄN VĂN PHỐ
THIẾT KẾ

KTS. LƯƠNG T B VIỆT
THỂ HIỆN

KTS. LƯƠNG T B VIỆT

TÊN CÔNG TRÌNH/PROJECT NAME:

VĂN PHÒNG LÀM VIỆC

ĐỊA ĐIỂM: SỐ 309 ĐIỆN BIÊN PHƯƠNG, P.4/3, T. PHẠM
1367 LƯU CHÁNH, P. 04, Q. 03, TP. HCM

HẠNG MỤC TIÊU:

KIẾN TRÚC

TÊN BẢN VẼ/DRAWING TITLE:

MB TUM THANG

LOẠI HỒ SƠ/DOCUMENT TYPE:

<input type="checkbox"/> THIẾT KẾ CƠ SỞ	<input type="checkbox"/> HOÀN CÔNG
<input type="checkbox"/> THIẾT KẾ KỸ THUẬT	<input type="checkbox"/> HIỆN TRẠNG
<input checked="" type="checkbox"/> THIẾT KẾ SÀN VẼ TH CÔNG	<input type="checkbox"/> HIỆU CHỈNH


NGÀY DATE: 06/01/17

TỈ LỆ SCALE:

CODE: 01-18

FILENAME: S01_Project0107_OF1-18

BẢN VẼ/SỐ DẠNG/NO: KT-410

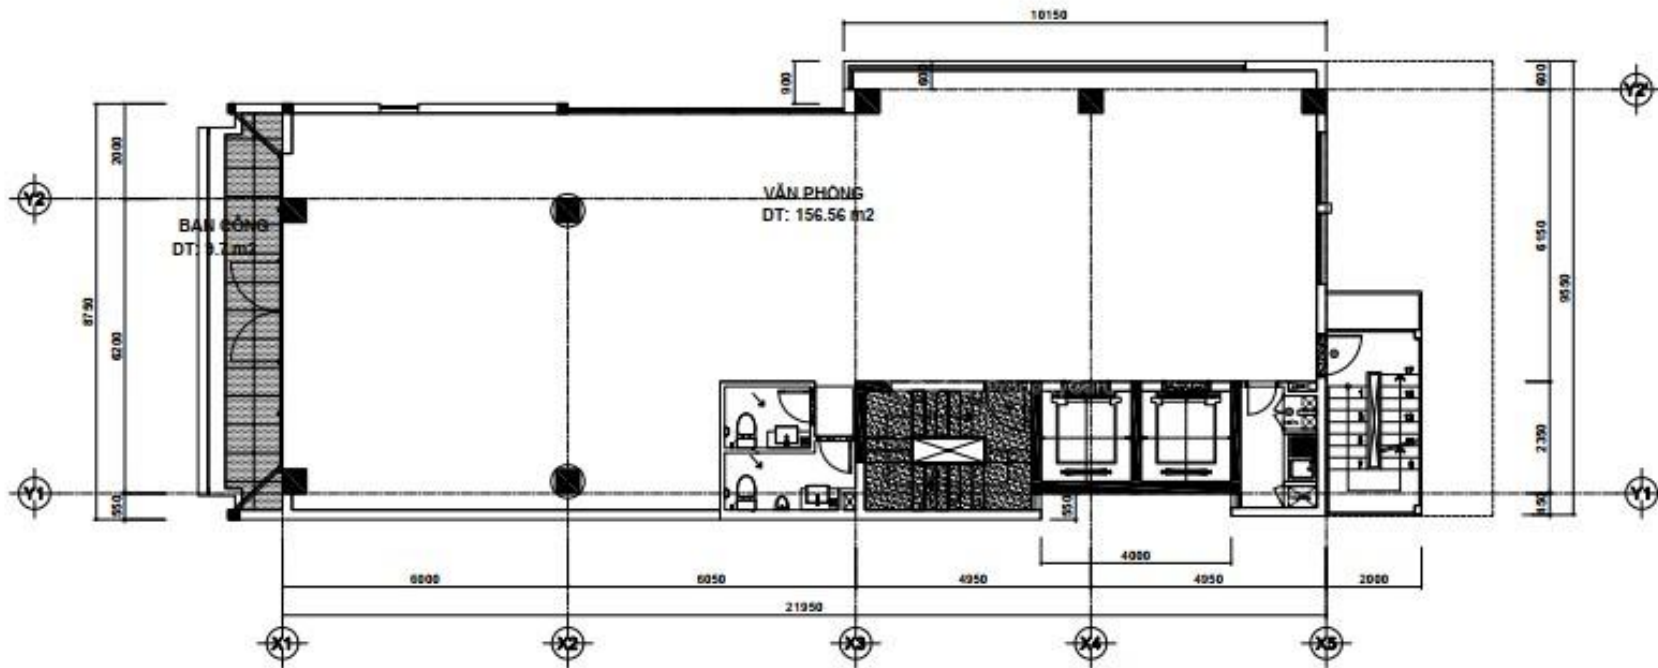

4 MẶT BẰNG HOÀN THIỆN SÀN TẦNG 08
KT 1/100

BẢNG THỐNG KÊ DIỆN TÍCH SÀN TẦNG 8

TỔNG D. TÍCH SÀN TC	D. TÍCH VP	D. TÍCH KHO	NHÀ VỆ SINH	BAN CÔNG
194.41 m ²	156.56m ²	2.97m ²	7.14m ²	9.7m ²

PI-1	XOÀ HARDENER MÀU XÁM NHẠT SÀN VĂN PHÒNG
PI-2	SƠN EXPOXY MÀU XÁM SÀN TẦNG HẦM
ST-1	ĐÁ GRANITE MÀU MUỐI TIÊU
ST-2	ĐÁ GRANITE KHÔ NHÂM 300X600(SÀN TẦNG 1)
K1	GẠCH GRANIT CHỐNG TRƯỢT 600X600 (SÀN THƯỢNG)
K2	GẠCH HOA VẼN 300X300
G-1	SÀN LÁT GỖ TRONG NHÀ
G-2	SÀN LÁT GỖ NGOÀI TRỜI

△		
△		
△		

REV.	NGÀY THÁNG DATE:	SỬA ĐỔI: DESCRIPTION:

CHỦ ĐẦU TƯ CLIENT:

MINH THỊ TUYẾT ANH

TU VẤN THIẾT KẾ DESIGN CONSULTANT:

O A W
Ordinary Architecture Workshop

300-300 Hoàng Diệu, Phường 5, Quận 4, Hồ Chí Minh
T: 090 300 300 300 F: 090 300 300 300

(Signature)

GIÁM ĐỐC: KTS. NGUYỄN VIỆT NHẬT QUANG
Số giấy: 03 001 001 001 & 03 001 001 001
Cấp: 03, Thành Phố Hồ Chí Minh.

CHỦ NHIỆM SƠ AN

KTS. NGUYỄN VĂN PHỔ
CHỖ TRƯ KIẾN TRÚC

KTS. NGUYỄN VĂN PHỔ
THIẾT KẾ

KTS. LƯƠNG T B VIỆT
THỰC HIỆN

KTS. LƯƠNG T B VIỆT

TÊN CÔNG TRÌNH PROJECT NAME:

VĂN PHÒNG LÀM VIỆC

Địa điểm: Số 338 Điện Biên Phủ, P.4, Q.3, TP.HCM
1367 Vườn Chuối, P. 04, Q.03, TP. HCM

HẠNG MỤC TIÊU:

KIẾN TRÚC

TÊN BẢN VẼ DRAWING TITLE:

MB TẦNG 08

LOẠI HỒ SƠ DOCUMENT TYPE:


<input type="checkbox"/> THIẾT KẾ CƠ SỞ	<input type="checkbox"/> HOÀN CÔNG
<input type="checkbox"/> THIẾT KẾ KỸ THUẬT	<input type="checkbox"/> HIỆN TRẠNG
<input checked="" type="checkbox"/> THIẾT KẾ BẢN VẼ THỰC DÙNG	<input type="checkbox"/> HIỆU CHỈNH

NGÀY DATE: 06/2017 BẢN VẼ SỐ DRAWING NO:

TỈ LỆ SCALE: KT-408

CODE: DP-18

FILE NAME: S01_Project062017_OF-1-18

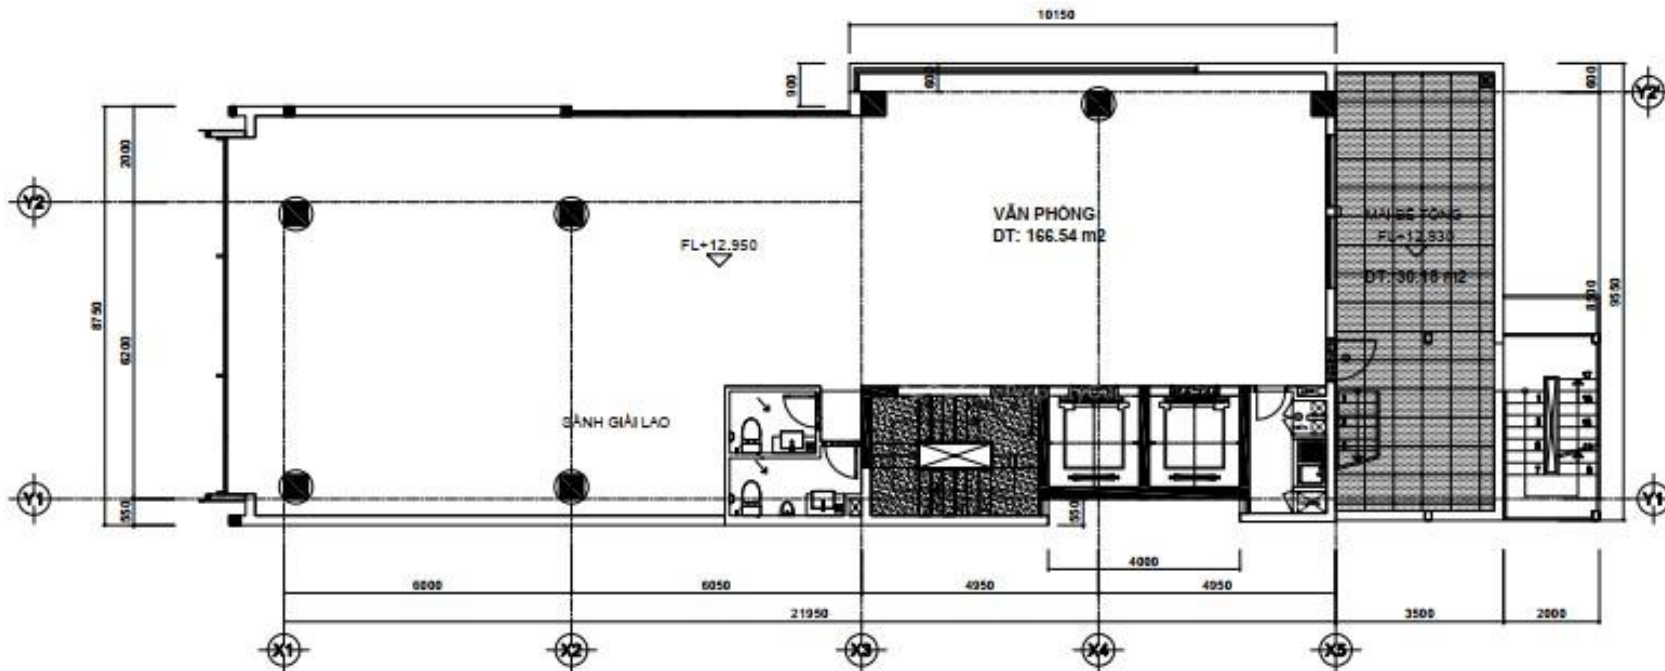

4 MẶT BẰNG HOÀN THIỆN SÀN TẦNG 05
KT 1/100

BẢNG THỐNG KÊ DIỆN TÍCH SÀN TẦNG 5

TỔNG D. TÍCH SÀN TC	D. TÍCH VP	D. TÍCH KHO	NHÀ VỆ SINH	BAN CÔNG
227.84 m ²	166.54m ²	2.97m ²	7.14m ²	30.19 m ²

PI-1	XOA HARDENER MÀU XÁM NHẠT SÀN VĂN PHÒNG
PI-2	SƠN EXPOXY MÀU XÁM SÀN TẦNG HẦM
SI-1	ĐÁ GRANITE MÀU MUỐI TIÊU
SI-2	ĐÁ GRANITE KHÔ NHÂM 300X600(SÀN TẦNG 1)
K1	GẠCH GRANIT CHỐNG TRƯỢT 600X600 (SÀN THƯỢNG)
K2	GẠCH HOA VẼN 300X300
G-1	SÀN LÁT GỖ TRONG NHÀ
G-2	SÀN LÁT GỖ NGOÀI TRỜI

△		
△		
△		

NO. NGÀY THÁNG
REV. DATE:

SOA ĐỒ:
DESCRIPTION:

CHỦ ĐẦU TƯ CLIENT:

MINH THỊ TUYẾT ANH

TƯ VẤN THIẾT KẾ DESIGN CONSULTANT:

O A W
Ordinary Architecture Workshop
300-000 Hoàng Diệu, Phường 6, Quận 4, Hồ Chí Minh
T1: www.ordinaryworkshop.com | T2: 0903 000 000
T1: 090 300 000 00

(Signature)

GRÁM ĐỐC: KTS. NGUYỄN VIỆT NHẬT QUANG
Số điện thoại: 0903 000 000 | Email: nvtq@ordinaryworkshop.com
Giấy 2. Thuyết minh chi tiết:

CHỖ MIỆM BƠ AN

KTS. NGUYỄN VĂN PHÚ
CHỖ TRƯ KIỂM TRÚC

KTS. NGUYỄN VĂN PHÚ
THIẾT KẾ

KTS. LƯƠNG T B VIỆT
THỂ HIỆN

KTS. LƯƠNG T B VIỆT

TÊN CÔNG TRÌNH PROJECT NAME:

VĂN PHÒNG LÀM VIỆC

Địa điểm: Số 309 Điện Biên Phủ, Phường 4, Quận 3, Thành phố Hồ Chí Minh

Hạng mục item:

KIẾN TRÚC

TÊN BẢN VẼ DRAWING TITLE:

MB HOÀN THIỆN TẦNG 05

LOẠI HỒ SƠ DOCUMENT TYPE:


THIẾT KẾ CƠ SỞ HOÀN CÔNG
 THIẾT KẾ KỸ THUẬT HIỆN TRẠNG
 THIẾT KẾ BẢN VẼ TH CÔNG HIỆU CHỈNH

NGÀY DATE: 06/2017 BẢN VẼ SCV DRAWING NO:

TỈ LỆ SCALE: KT-406

CODE: 0F1-18

FILENAME: S01_Project\2017_OF1-18

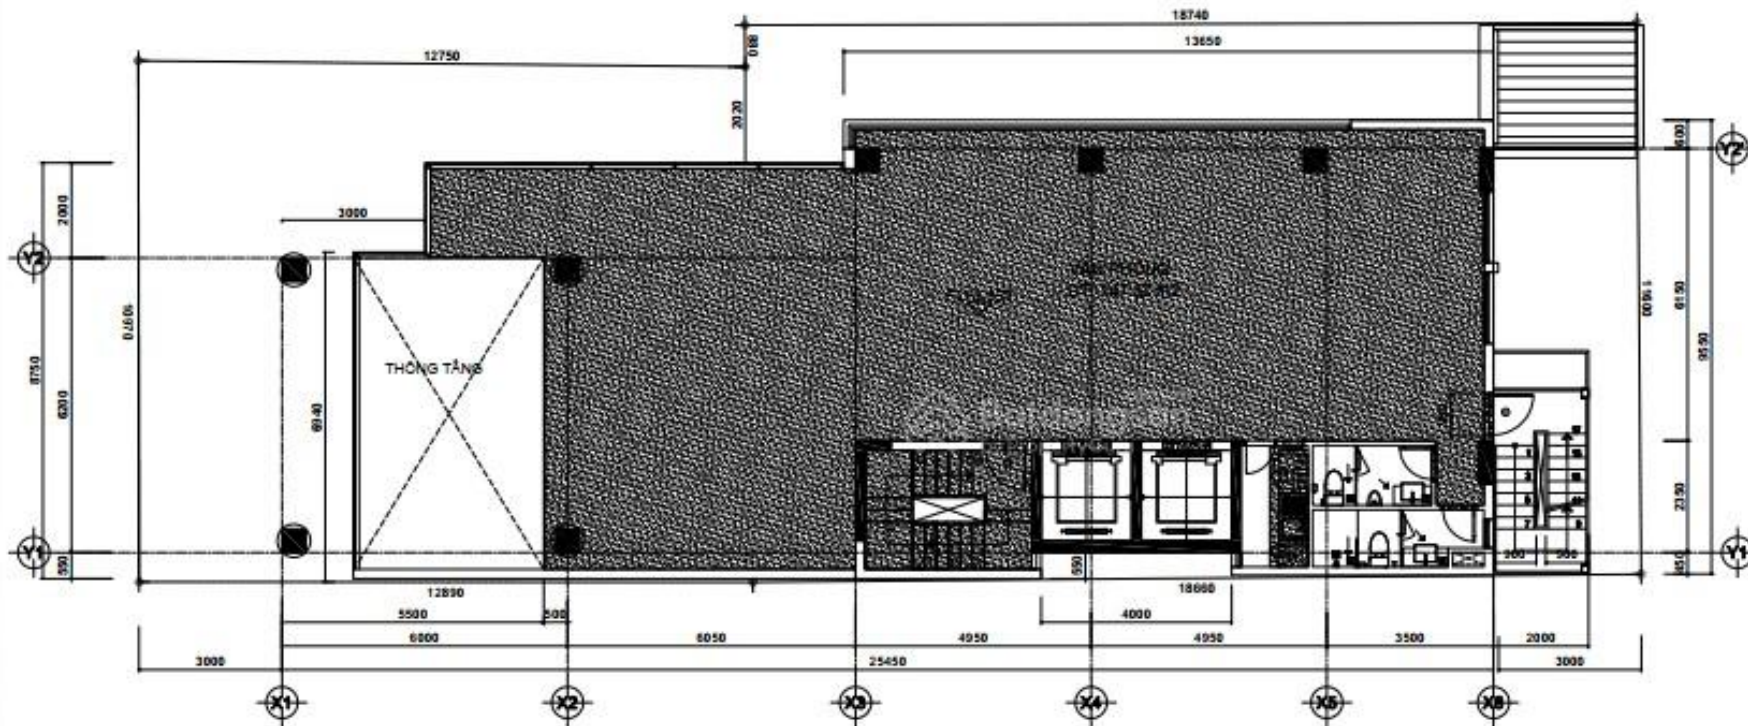

4 MẶT BẰNG HOÀN THIỆN SÀN TẦNG 02
KT 1/100

BẢNG THỐNG KÊ DIỆN TÍCH SÀN TẦNG 1

TỔNG D. TÍCH SÀN TC	D. TÍCH VP	D. TÍCH KHO	NHÀ VỆ SINH
174.93 m ²	147.32m ²	2.97m ²	7.14m ²

PI-1	XOÀ HARDENER MÀU XÁM NHẠT SÀN VĂN PHÒNG
PI-2	SƠN EXPOXY MÀU XÁM SÀN TẦNG HẦM
St-1	ĐÁ GRANITE MÀU MUỐI TIỂU
St-2	ĐÁ GRANITE KHÔ NHÂM 300X600(SÀN TẦNG 1)
K1	GẠCH GRANIT CHỐNG TRƯỢT 600X600 (SÀN THƯỢNG)
K2	GẠCH HOA VÂN 300X300
G-1	SÀN LÁT GỖ TRONG NHÀ
G-2	SÀN LÁT GỖ NGOÀI TRỜI

▲		
▲		
▲		
▲		

No:	NGÀY THÁNG	SỬA ĐÓC:
REV.	DATE:	DESCRIPTION:

CHỦ ĐẦU TƯ CLIENT:

NHÀ THỊ TUYẾT ANH

TƯ VẤN THIẾT KẾ DESIGN CONSULTANT:
O A W
Ordinary Architecture Workshop
300-00 Hoàng Diệu, Phường 8, Quận 4, Hồ Chí Minh
T1: 090 552 880 12

Handwritten signature

QUẢN LÝ: KTS. NGUYỄN VIỆT NHẬT QUANG
quản lý các khâu, vật liệu, mua sắm, vận chuyển, lắp đặt, nghiệm thu và chi trả.

CHỦ NHIỆM SƠ ANH

KTS. NGUYỄN VĂN PHÚ
CHỦ TRƯỞNG KIẾN TRÚC

KTS. NGUYỄN VĂN PHÚ
THIẾT KẾ

KTS. LƯƠNG T B VIỆT
THỰC HIỆN

KTS. LƯƠNG T B VIỆT

TÊN CÔNG TRÌNH PROJECT NAME:

VĂN PHÒNG LÀM VIỆC

ĐỊA ĐỂM: SỐ 339 ĐIỆN BIÊN PHẠM, P.4, Q.3, TP. HCM
1367 VƯỜN CHUỐI, P.94, Q.03, TP. HCM

HÀNG MỤC TIÊU:

KIẾN TRÚC

TÊN BẢN VẼ DRAWING TITLE:

MB HOÀN THIỆN TẦNG 02

LOẠI HỒ SƠ DOCUMENT TYPE:


<input type="checkbox"/> THIẾT KẾ CƠ SỞ	<input type="checkbox"/> HOÀN CÔNG
<input type="checkbox"/> THIẾT KẾ KỸ THUẬT	<input type="checkbox"/> HIỆN TRẠNG
<input checked="" type="checkbox"/> THIẾT KẾ SÀN VẼ TH CÔNG	<input type="checkbox"/> HIỆU CHỈNH

NGÀY DATE: 06/09/17 BẢN VẼ SỐ DRAWING No:

TITLE/ SCALE: KT-404

CODE: 07-18

FILENAME: 001_Project001_07_OF-18

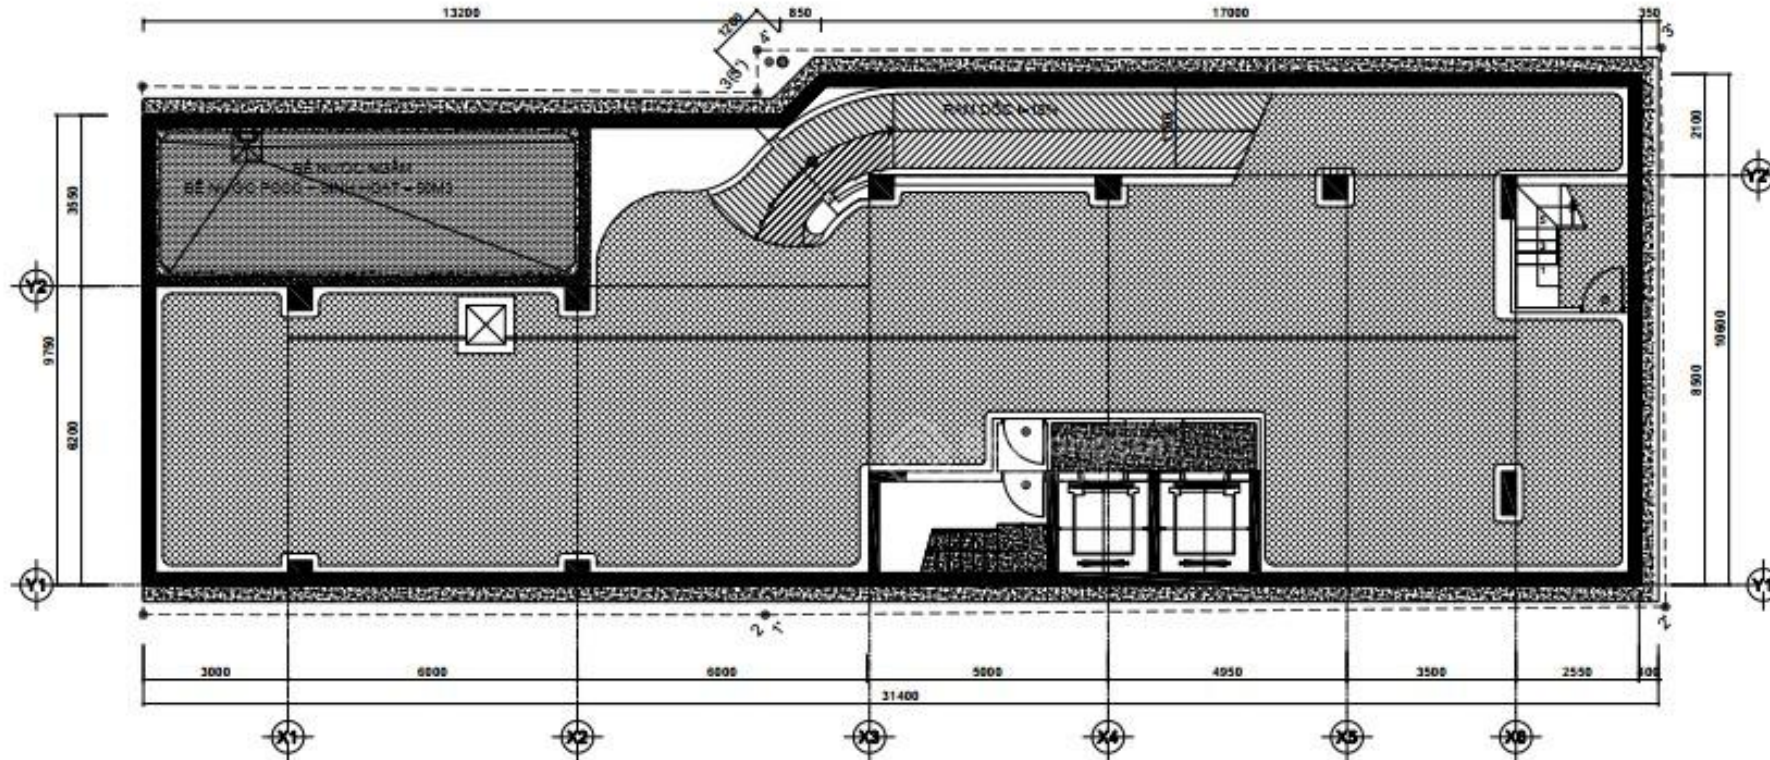

4
KT

MẶT BẰNG HOÀN THIỆN SÀN TẦNG HẦM B2

1/100

PI-1	XOÀ HARDENER MÀU XÁM NHẠT SÀN VĂN PHÒNG
PI-2	SƠN EXPOXY MÀU XÁM SÀN TẦNG HẦM
St-1	ĐÁ GRANITE MÀU MUỐI TIÊU
St-2	ĐÁ GRANITE KHÔ NHẦM 300X600 (SÀN TẦNG 1)
K1	GẠCH GRANIT CHỐNG TRƯỢT 600X600 (SÀN THƯỢNG)
K2	GẠCH HOA VÂN 300X300
G-1	SÀN LÁT GỖ TRONG NHÀ
G-2	SÀN LÁT GỖ NGOÀI TRỜI

▲		
▲		
▲		
▲		
REV:	NGÀY THÁNG	SỬA ĐỔI:
	DATE:	DESCRIPTION:
CHỦ ĐẦU TƯ CLIENT:		
NHÌN THÌ TUYẾT ANH		
TƯ VẤN THIẾT KẾ/DESIGN CONSULTANT:		
 O A W Design Architecture Workah 309-309 Hoang Dieu, Phung 5, Cầu 4, Hồ Chí Minh T1: www.oaw.vn T2: www.designworkah.com T1: 090 300 300 10		
 GIÁM ĐỐC: KTS. NGUYỄN VIỆT NHẬT QUANG SỰ NGHIỆP: 20 NĂM, SỰ NGHIỆP 20 NĂM VÀ 20 NĂM ĐÓNG QUẢN LÝ THỰC HIỆN CHỈ ĐÓNG		
CHỖ NHIỆM SƠ AN		
KTS. NGUYỄN VĂN PHÚ		
CHỖ THỂ HIỆN TRÚC		
KTS. NGUYỄN VĂN PHÚ		
THIẾT KẾ		
KTS. LƯƠNG T B VIỆT		
THỂ HIỆN		
KTS. LƯƠNG T B VIỆT		
TÊN CÔNG TRÌNH/PROJECT NAME:		
VĂN PHÒNG LÀM VIỆC		
ĐỊA ĐIỂM: SỐ 309 ĐƯỜNG BIÊN PHƯƠNG, P. 03, T. PHÚ NHŨNG QUẬN 7, THÀNH PHỐ HỒ CHÍ MINH		
HẠNG MỤC NỘI DUNG:		
KIẾN TRÚC		
TÊN BẢN VẼ/DRAWING TITLE:		
MB HOÀN THIỆN HẦM 2		
LOẠI HỒ SƠ/DOCUMENT TYPE:		
<input type="checkbox"/>	THIẾT KẾ CƠ SỞ	<input type="checkbox"/>
<input type="checkbox"/>	THIẾT KẾ KỸ THUẬT	<input type="checkbox"/>
<input type="checkbox"/>	THIẾT KẾ BẢN VẼ THỰC DẪN	<input type="checkbox"/>
<input type="checkbox"/>	HOÀN CÔNG	<input type="checkbox"/>
<input type="checkbox"/>	HIỆN TRẠNG	<input type="checkbox"/>
<input type="checkbox"/>	HIỆU CHỈNH	<input type="checkbox"/>
NGÀY DATE:	06/2017	BẢN VẼ SỐ/DRAWING NO:
TỈ LỆ/SCALE:		KT-401
CODE: 0F1-18		
FILENAME: S01_Project02017_0F1-18		

BẢNG TỔNG HỢP DIỆN TÍCH SÀN CÔNG TRÌNH VĂN PHÒNG 339 ĐIỆN BIÊN PHỦ

STT	TẦNG	DT SÀN XÂY DỰNG (m2)	DT SÀN VĂN PHÒNG (m2)	DT KHO (m2)	DT NHÀ VỆ SINH (m2)	DT BAN CÔNG (m2)	GHI CHÚ
1	Hầm B2	250,39					Chưa trừ cột
2	Hầm B1	240,84					Chưa trừ cột
3	Tầng 1	292,63	167,76	2,97	7,14		Chưa trừ cột
4	Tầng 2	174,93	147,32	2,97	7,14		Chưa trừ cột
5	Tầng 3	227,84	197,9	2,97	7,14		Chưa trừ cột
6	Tầng 4	227,84	197,9	2,97	7,14		Chưa trừ cột
7	Tầng 5	227,84	166,54	2,97	7,14	30,19	Chưa trừ cột
8	Tầng 6	194,41	166,54	2,97	7,14		Chưa trừ cột
9	Tầng 7	194,41	166,54	2,97	7,14		Chưa trừ cột
10	Tầng 8	194,41	156,56	2,97	7,14	9,7	Chưa trừ cột
11	Tầng 9	184,71	156,57	2,97	7,14		Chưa trừ cột
TỔNG CỘNG:		2410,25	1523,63	26,73	64,26		