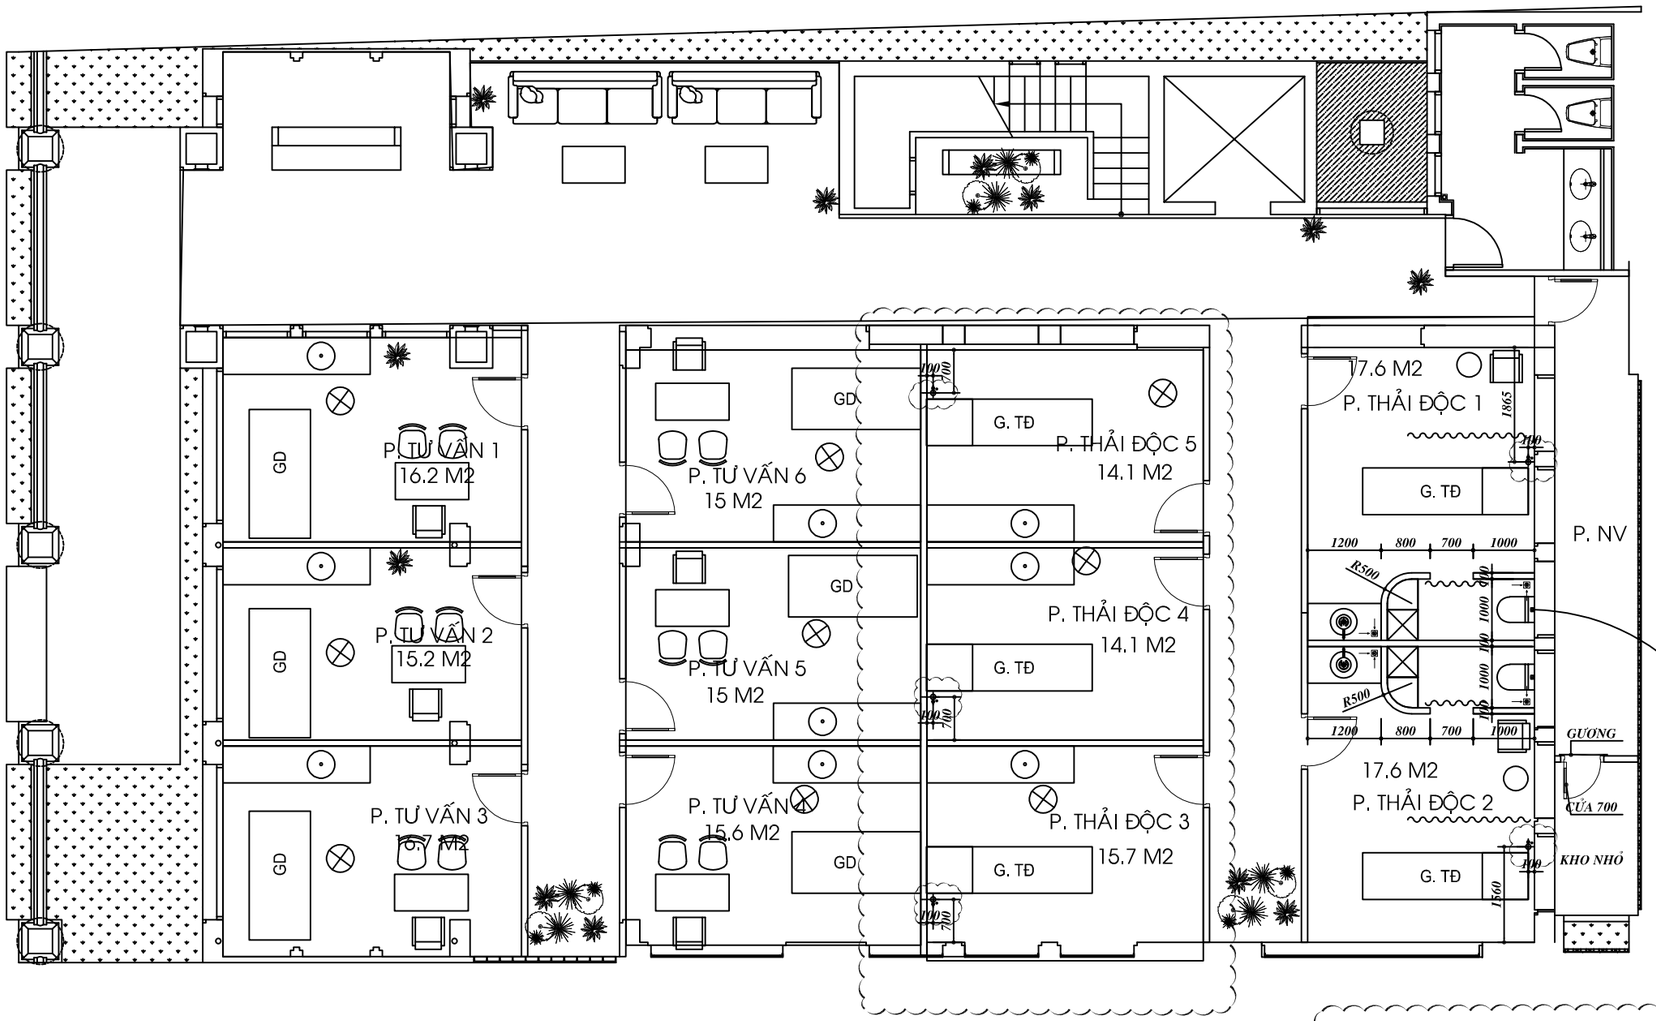

MẶT BẰNG TẦNG 1

CHI TIET VACH WC

ĐƠN VỊ	NGÀY	NỘI DUNG SỬA ĐỔI

CHỦ ĐẦU TƯ - PROJECT OWNER:

ĐƠN VỊ TƯ VẤN THIẾT KẾ - DESIGNED BY:

CÔNG TY TNHH TƯ VẤN THIẾT KẾ
C.O.R.E
22 PHỐ ĐỨC CHÍNH - TÂY HỒ - HÀ NỘI
TEL: 84 04 9720179 - FAX: 84 04 9717646
GIÁM ĐỐC:
KTS.NGUYỄN TƯ MINH

TÊN CÔNG TRÌNH - PROJECT:
NHÀ HÀNG ASIMA

VỊ TRÍ - LOCATION:
11 TÚ XƯƠNG - SÀI GÒN

TÊN BẢN VẼ - DRAWING NAME:
MẶT BẰNG KÊ ĐỒ TẦNG 1

CHỦ NHIỆM DỰ ÁN - PRIMARY ARCHITECT:
KTS.NGUYỄN TƯ MINH

THIẾT KẾ KIẾN TRÚC - DESIGNED BY:
KTS.NGUYỄN TƯ MINH

VẼ - CAD BY:
KTS.NGUYỄN ĐĂNG NHÂN

QUẢN LÝ KỸ THUẬT - CHECKED BY:
KTS.ĐÀO NGỌC LÂN

TỶ LỆ - SCALE:	BẢN VẼ SỐ - DRAWING NO:
TÊN FILE - PATH FILE: C:/	NT01

NGÀY HOÀN THÀNH:
7/2006

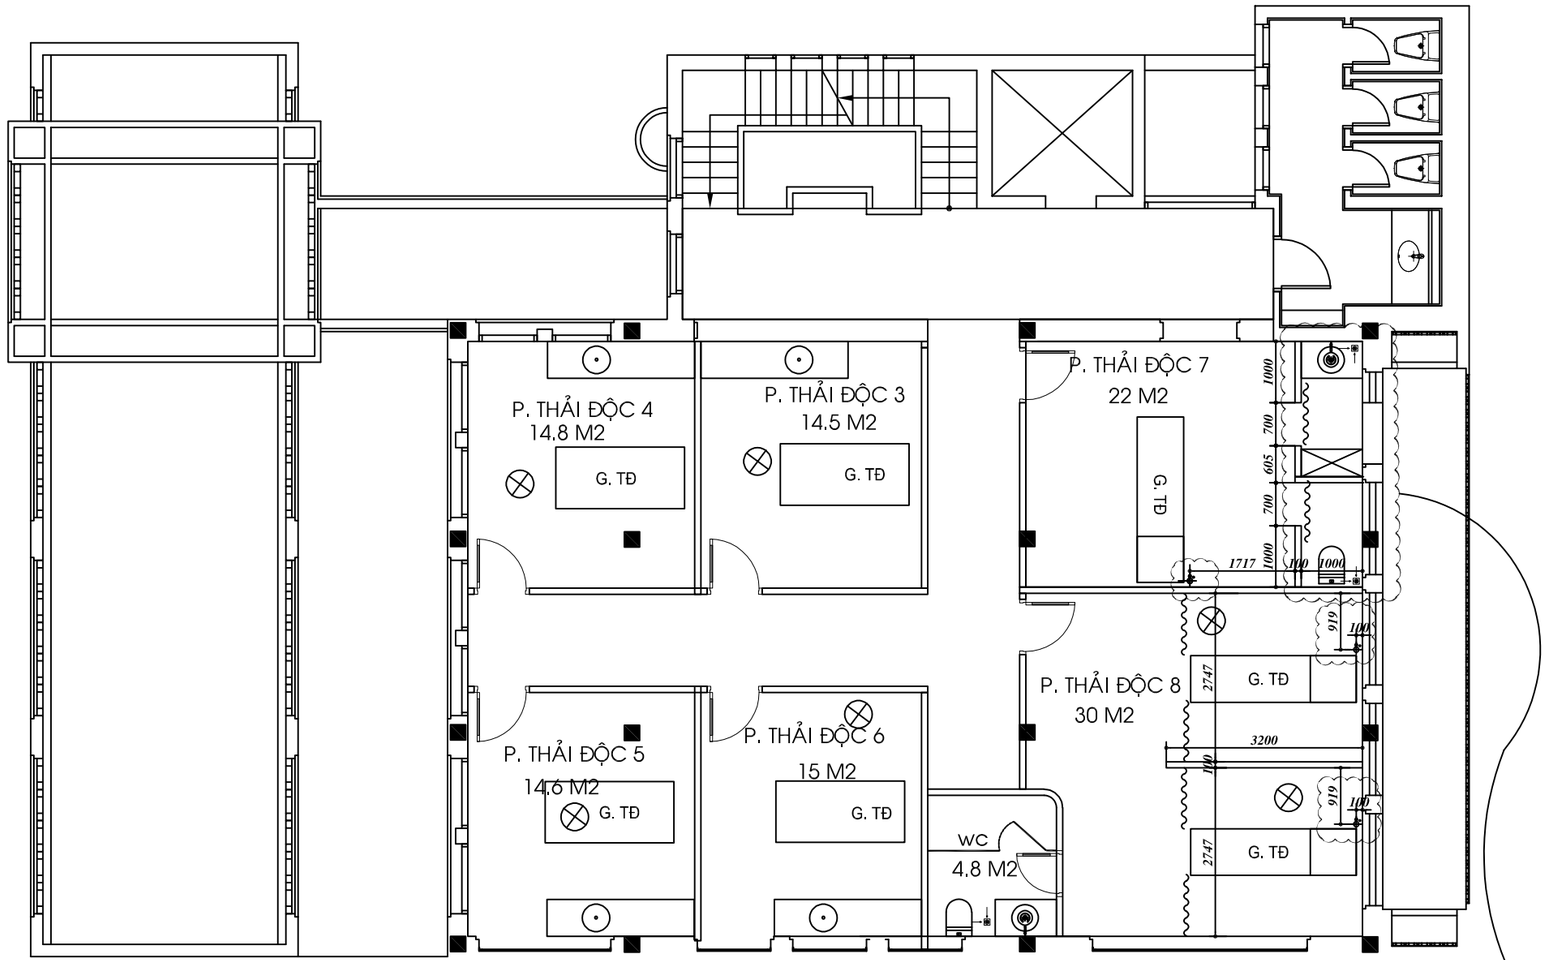

MẶT BẰNG TẦNG 2

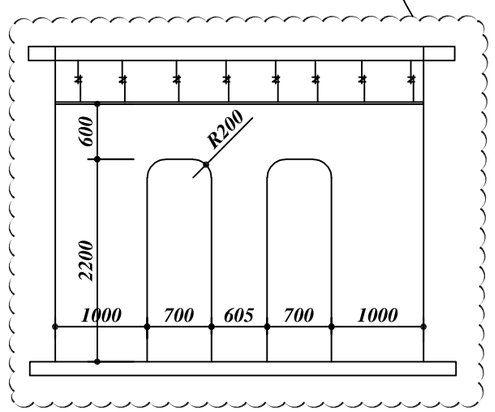

CHI TIET VACH WC

ĐƠN VỊ	NGÀY	NỘI DUNG SỬA ĐỔI

CHỦ ĐẦU TƯ - PROJECT OWNER:

ĐƠN VỊ TƯ VẤN THIẾT KẾ - DESIGNED BY:

CÔNG TY TNHH TƯ VẤN THIẾT KẾ
C.O.R.E
22 PHỐ ĐỨC CHÍNH - TÂY HỒ - HÀ NỘI
TEL: 84 04 9720179 - FAX: 84 04 9717646
GIÁM ĐỐC:
KTS.NGUYỄN TƯ MINH

TÊN CÔNG TRÌNH - PROJECT:
NHÀ HÀNG ASIMA

VỊ TRÍ - LOCATION:
11 TÚ XƯƠNG - SÀI GÒN

TÊN BẢN VẼ - DRAWING NAME:
MẶT BẰNG KÊ ĐỒ TẦNG 2

CHỦ NHIỆM DỰ ÁN - PRIMARY ARCHITECT:
KTS.NGUYỄN TƯ MINH

THIẾT KẾ KIẾN TRÚC - DESIGNED BY:
KTS.NGUYỄN TƯ MINH

VẼ - CAD BY:
KTS.NGUYỄN ĐĂNG NHÂN

QUẢN LÝ KỸ THUẬT - CHECKED BY:
KTS.ĐÀO NGỌC LÂN

TỶ LỆ - SCALE:

BẢN VẼ SỐ - DRAWING NO:
NT02

TÊN FILE - PATH FILE:

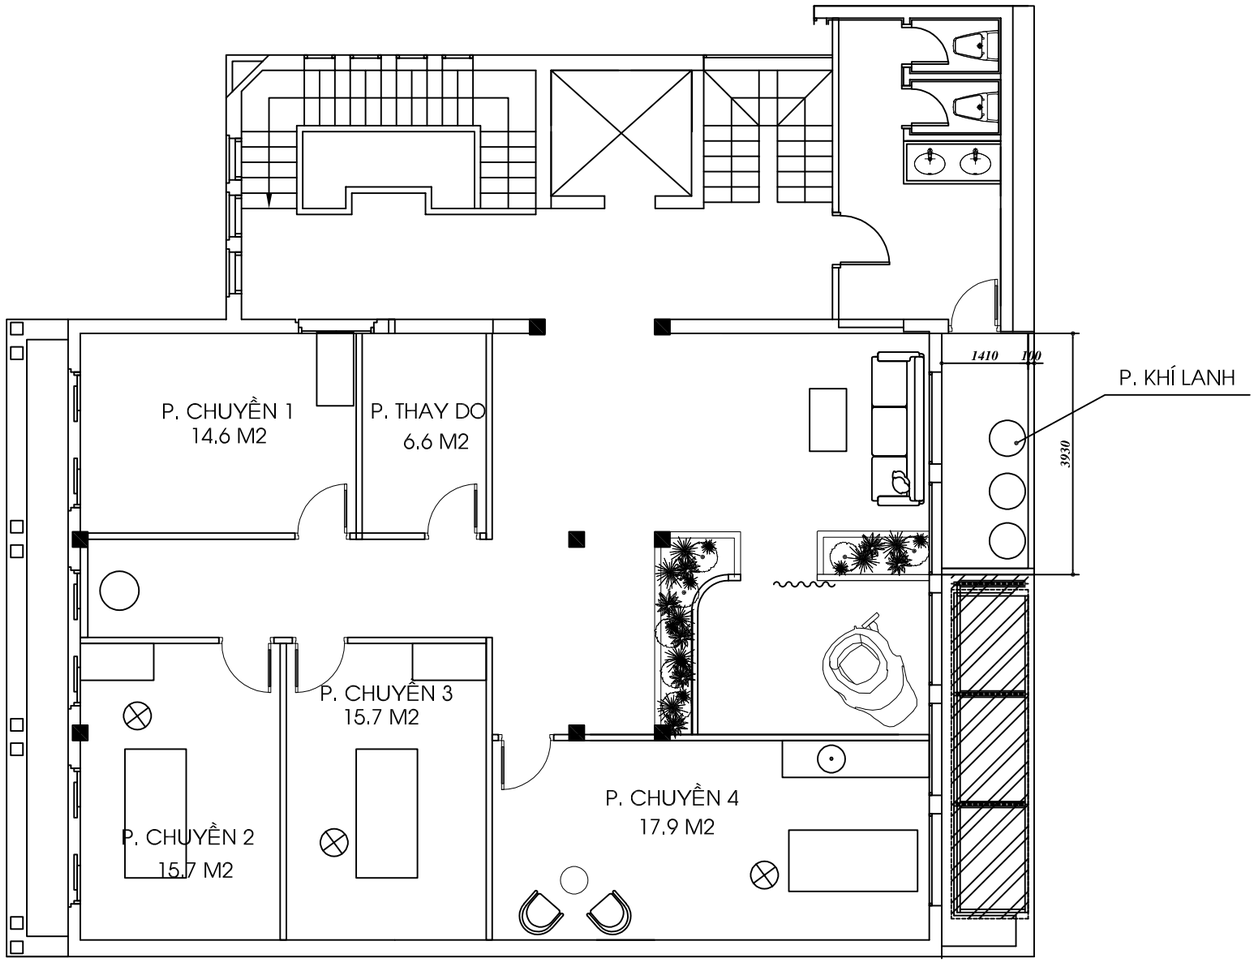

MẶT BẰNG TẦNG 3

ĐƠN VỊ	NGÀY	NỘI DUNG SỬA ĐỔI

CHỦ ĐẦU TƯ - PROJECT OWNER:

ĐƠN VỊ TƯ VẤN THIẾT KẾ - DESIGNED BY:

CÔNG TY TNHH TƯ VẤN THIẾT KẾ
C.O.R.E
22 PHỐ ĐỨC CHÍNH - TÂY HỒ - HÀ NỘI
TEL: 84 04 9720179 - FAX: 84 04 9717646
GIÁM ĐỐC:

KTS.NGUYỄN TƯ MINH

TÊN CÔNG TRÌNH - PROJECT:
NHÀ HÀNG ASIMA

VỊ TRÍ - LOCATION:
11 TÚ XƯƠNG - SÀI GÒN

TÊN BẢN VẼ - DRAWING NAME:
MB TẦNG KÊ ĐỒ ÁP MÁI

CHỦ NHIỆM DỰ ÁN - PRIMARY ARCHITECT:
KTS.NGUYỄN TƯ MINH

THIẾT KẾ KIẾN TRÚC - DESIGNED BY:
KTS.NGUYỄN TƯ MINH

VẼ - CAD BY:
KTS.NGUYỄN ĐĂNG NHÂN

QUẢN LÝ KỸ THUẬT - CHECKED BY:
KTS.ĐÀO NGỌC LÂN

TỶ LỆ - SCALE:

BẢN VẼ SỐ - DRAWING NO:
NT03

TÊN FILE - PATH FILE:
C:/

MẶT BẰNG TẦNG 4

ĐƠN VỊ	NGÀY	NỘI DUNG SỬA ĐỔI

CHỦ ĐẦU TƯ - PROJECT OWNER:

ĐƠN VỊ TƯ VẤN THIẾT KẾ - DESIGNED BY:

CÔNG TY TNHH TƯ VẤN THIẾT KẾ
C.O.R.E
22 PHỐ ĐỨC CHÍNH - TÂY HỒ - HÀ NỘI
TEL: 84 04 9720179 - FAX: 84 04 9717646
GIÁM ĐỐC:
KTS.NGUYỄN TƯ MINH

TÊN CÔNG TRÌNH - PROJECT:

NHÀ HÀNG ASIMA

VỊ TRÍ - LOCATION:

11 TÚ XƯƠNG - SÀI GÒN

TÊN BẢN VẼ - DRAWING NAME:

MẶT BẰNG CỬA TẦNG 4

CHỦ NHIỆM DỰ ÁN - PRIMARY ARCHITECT:

KTS.NGUYỄN TƯ MINH

THIẾT KẾ KIẾN TRÚC - DESIGNED BY:

KTS.NGUYỄN TƯ MINH

VẼ - CAD BY:

KTS.NGUYỄN ĐĂNG NHÂN

QUẢN LÝ KỸ THUẬT - CHECKED BY:

KTS.ĐÀO NGỌC LÂN

TỶ LỆ - SCALE:	BẢN VẼ SỐ - DRAWING NO:
TÊN FILE - PATH FILE: C:/	C04

NGÀY HOÀN THÀNH:

7/2006