

CÔNG TRÌNH : NHÀ VĂN PHÒNG


TÊN BẢN VẼ
MB. TẦNG HẦM

CHỦ ĐẦU TƯ : ÔNG . VŨ VĂN QUẾ

TỈ LỆ : NGÀY HOÀN THÀNH :

KT:01

Di D. Thạch Thị Thanh

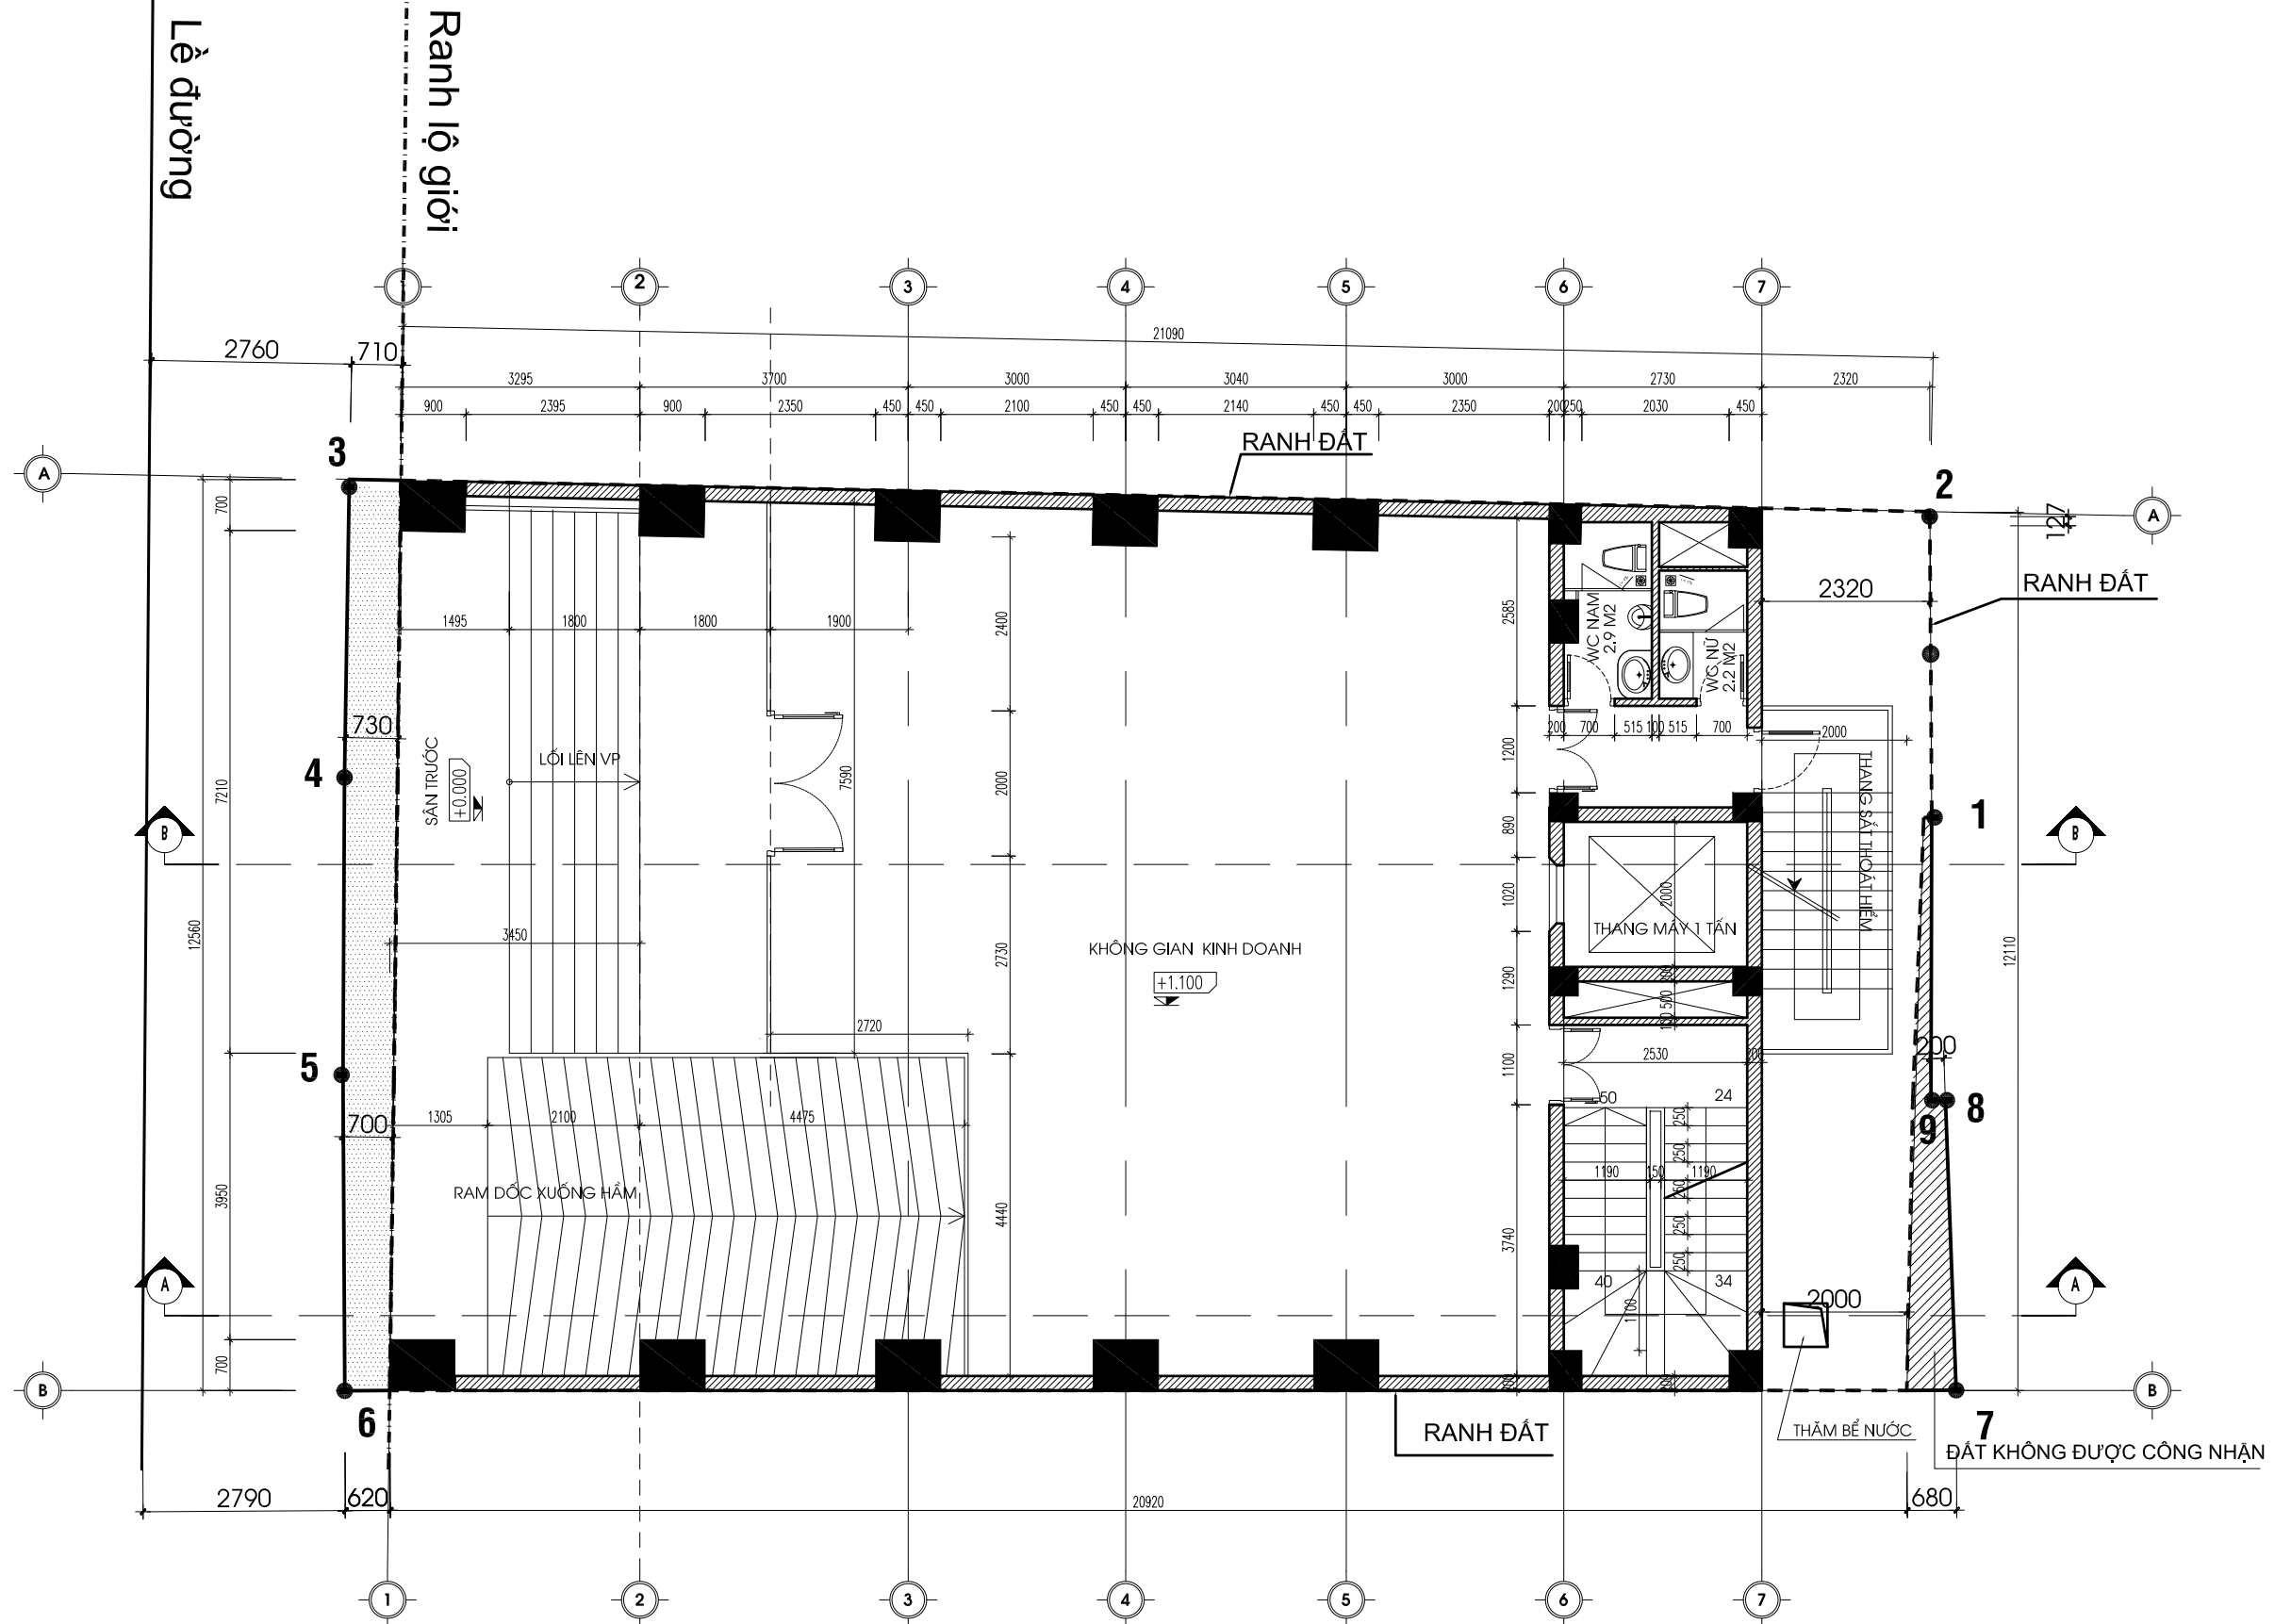

CÔNG TRÌNH : NHÀ VĂN PHÒNG

TÊN BẢN VẼ


MB. TẦNG TRỆT

CHỦ ĐẦU TƯ : ÔNG . VŨ VĂN QUẾ


TỈ LỆ :

NGÀY HOÀN THÀNH :

KT:02

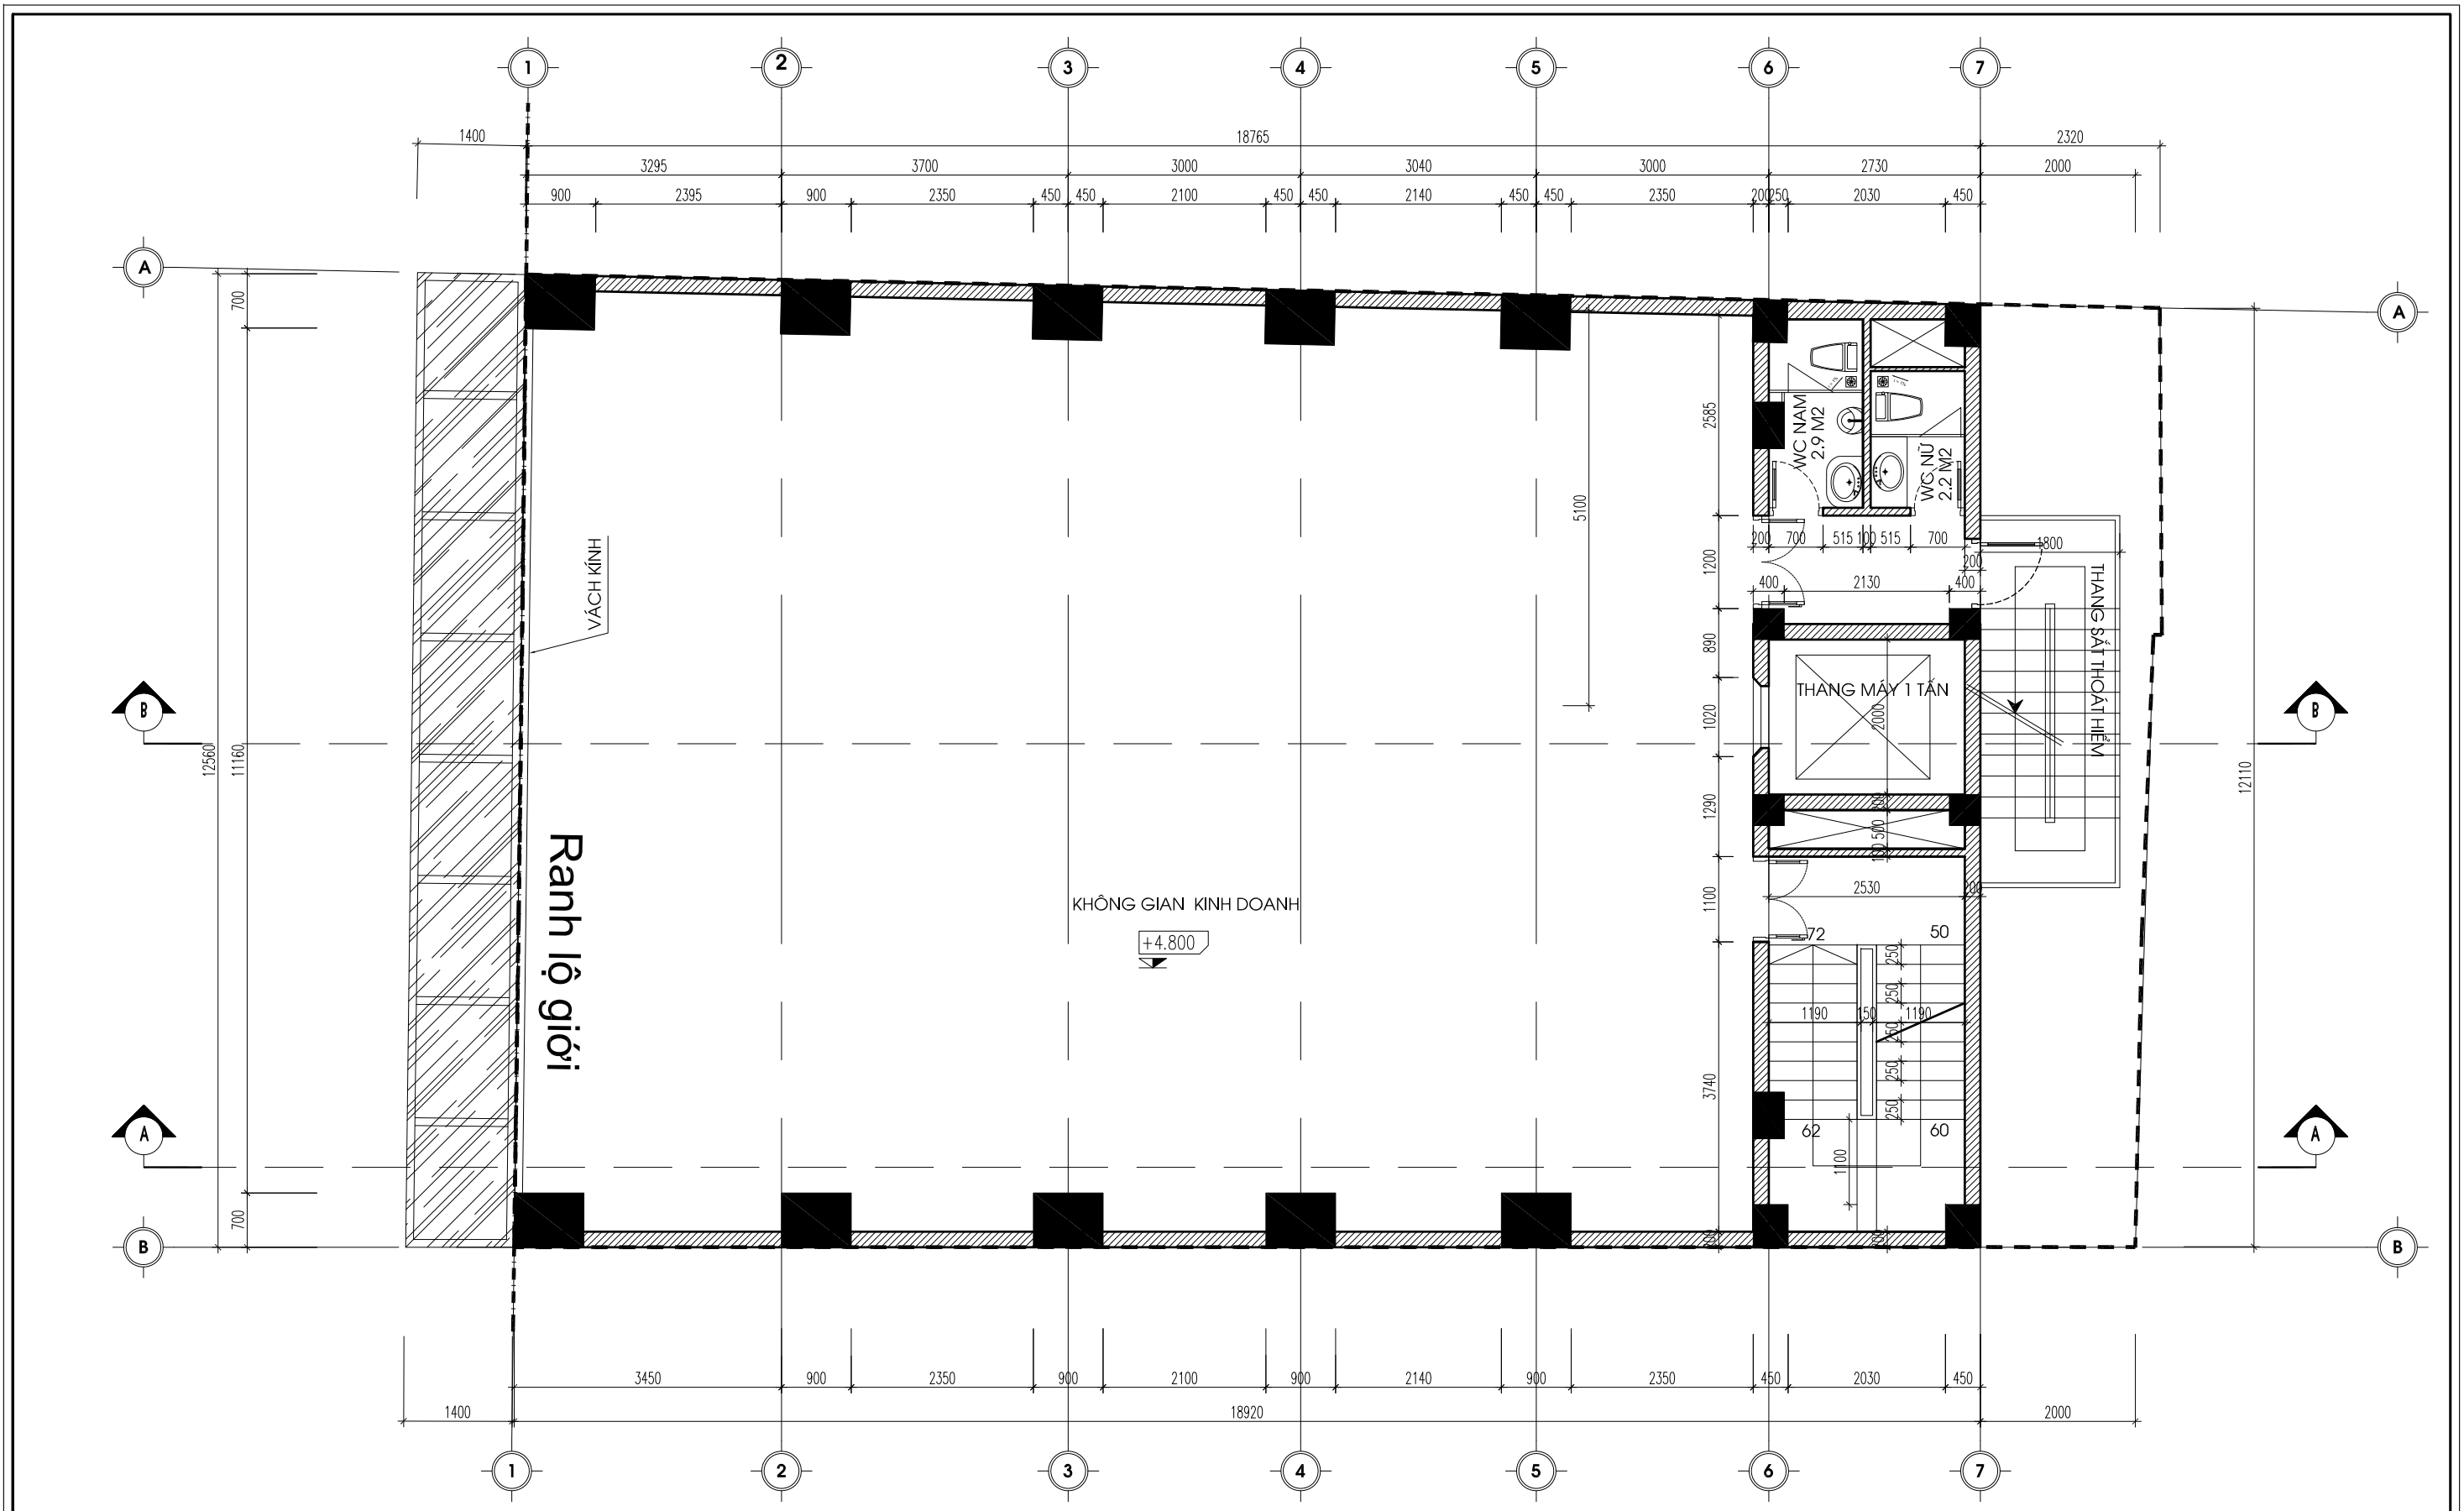

CÔNG TRÌNH : NHÀ VĂN PHÒNG CHỦ ĐẦU TƯ : ÔNG . VŨ VĂN QUẾ		TÊN BẢN VẼ	
		MB.TẦNG 2	
TỈ LỆ :	NGÀY HOÀN THÀNH :		KT:03

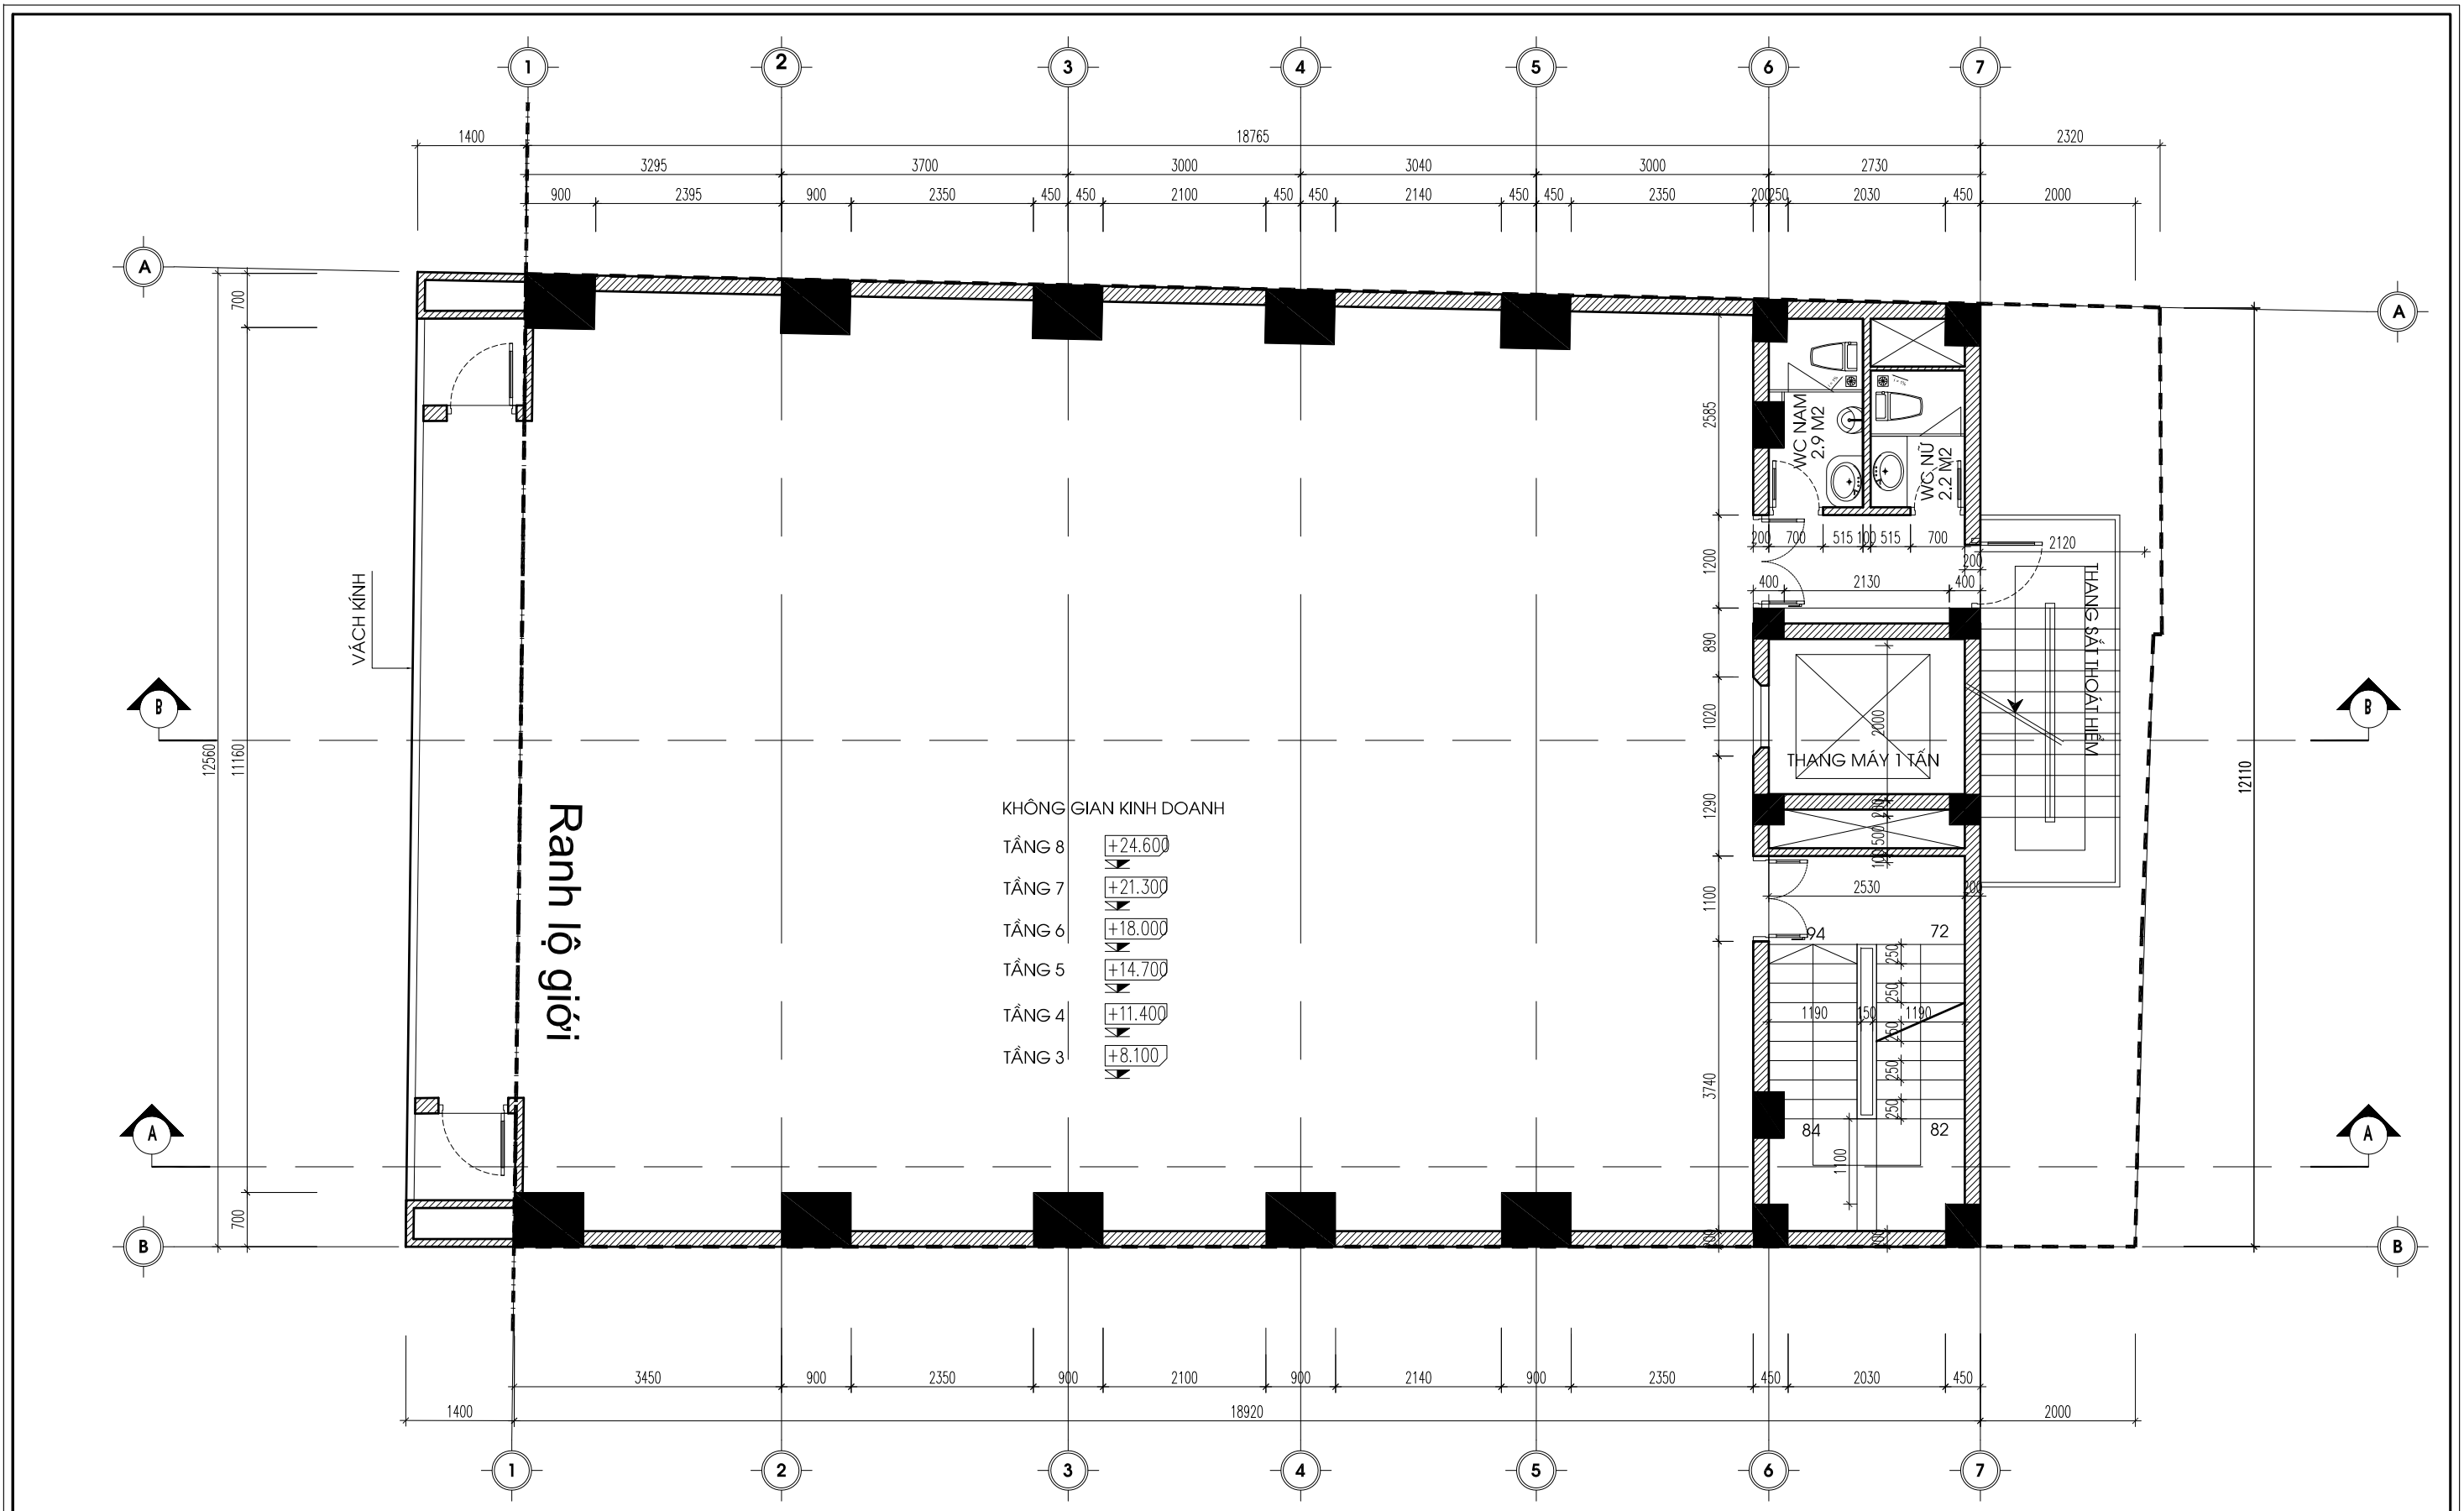


CÔNG TRÌNH : NHÀ VĂN PHÒNG

TÊN BẢN VẼ
MB.TẦNG 3 ĐẾN 8

CHỦ ĐẦU TƯ: ÔNG . VŨ VĂN QUẾ

TỈ LỆ : NGÀY HOÀN THÀNH :

KT:04

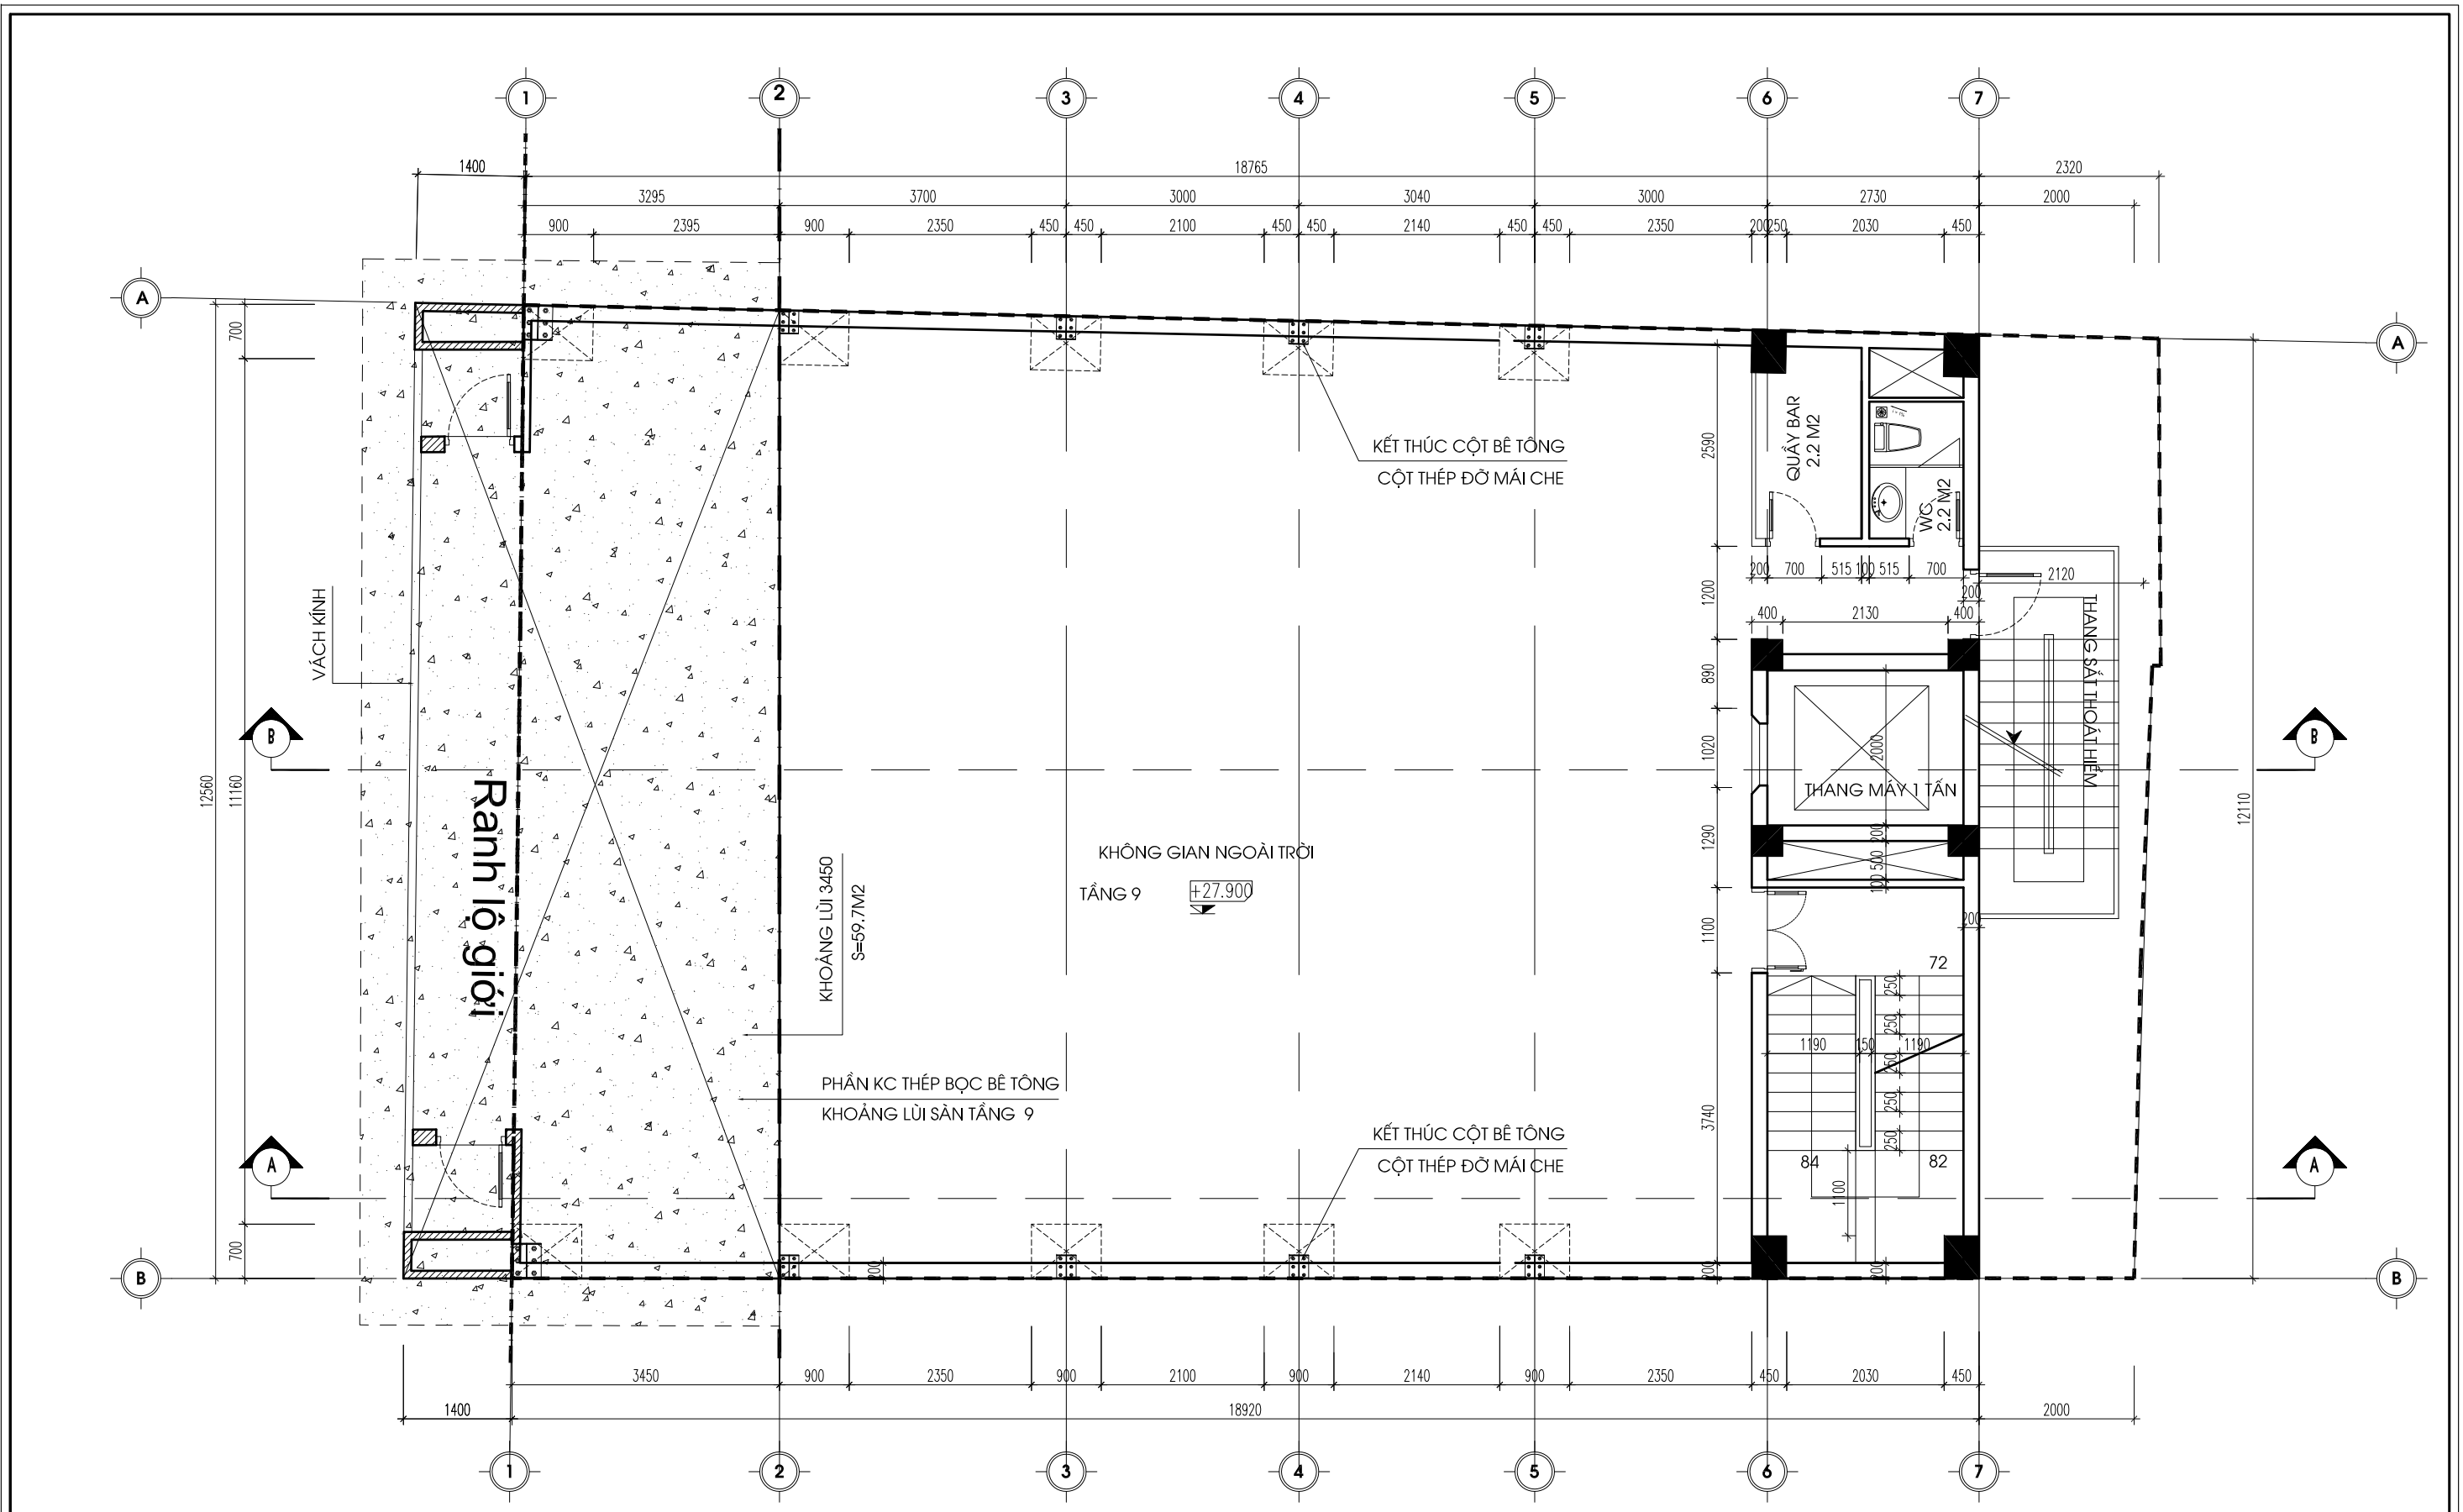

CÔNG TRÌNH : NHÀ VĂN PHÒNG

TÊN BẢN VẼ


MB. TẦNG TUM

CHỦ ĐẦU TƯ : ÔNG . VŨ VĂN QUẾ

TỈ LỆ :

NGÀY HOÀN THÀNH :

KT:06

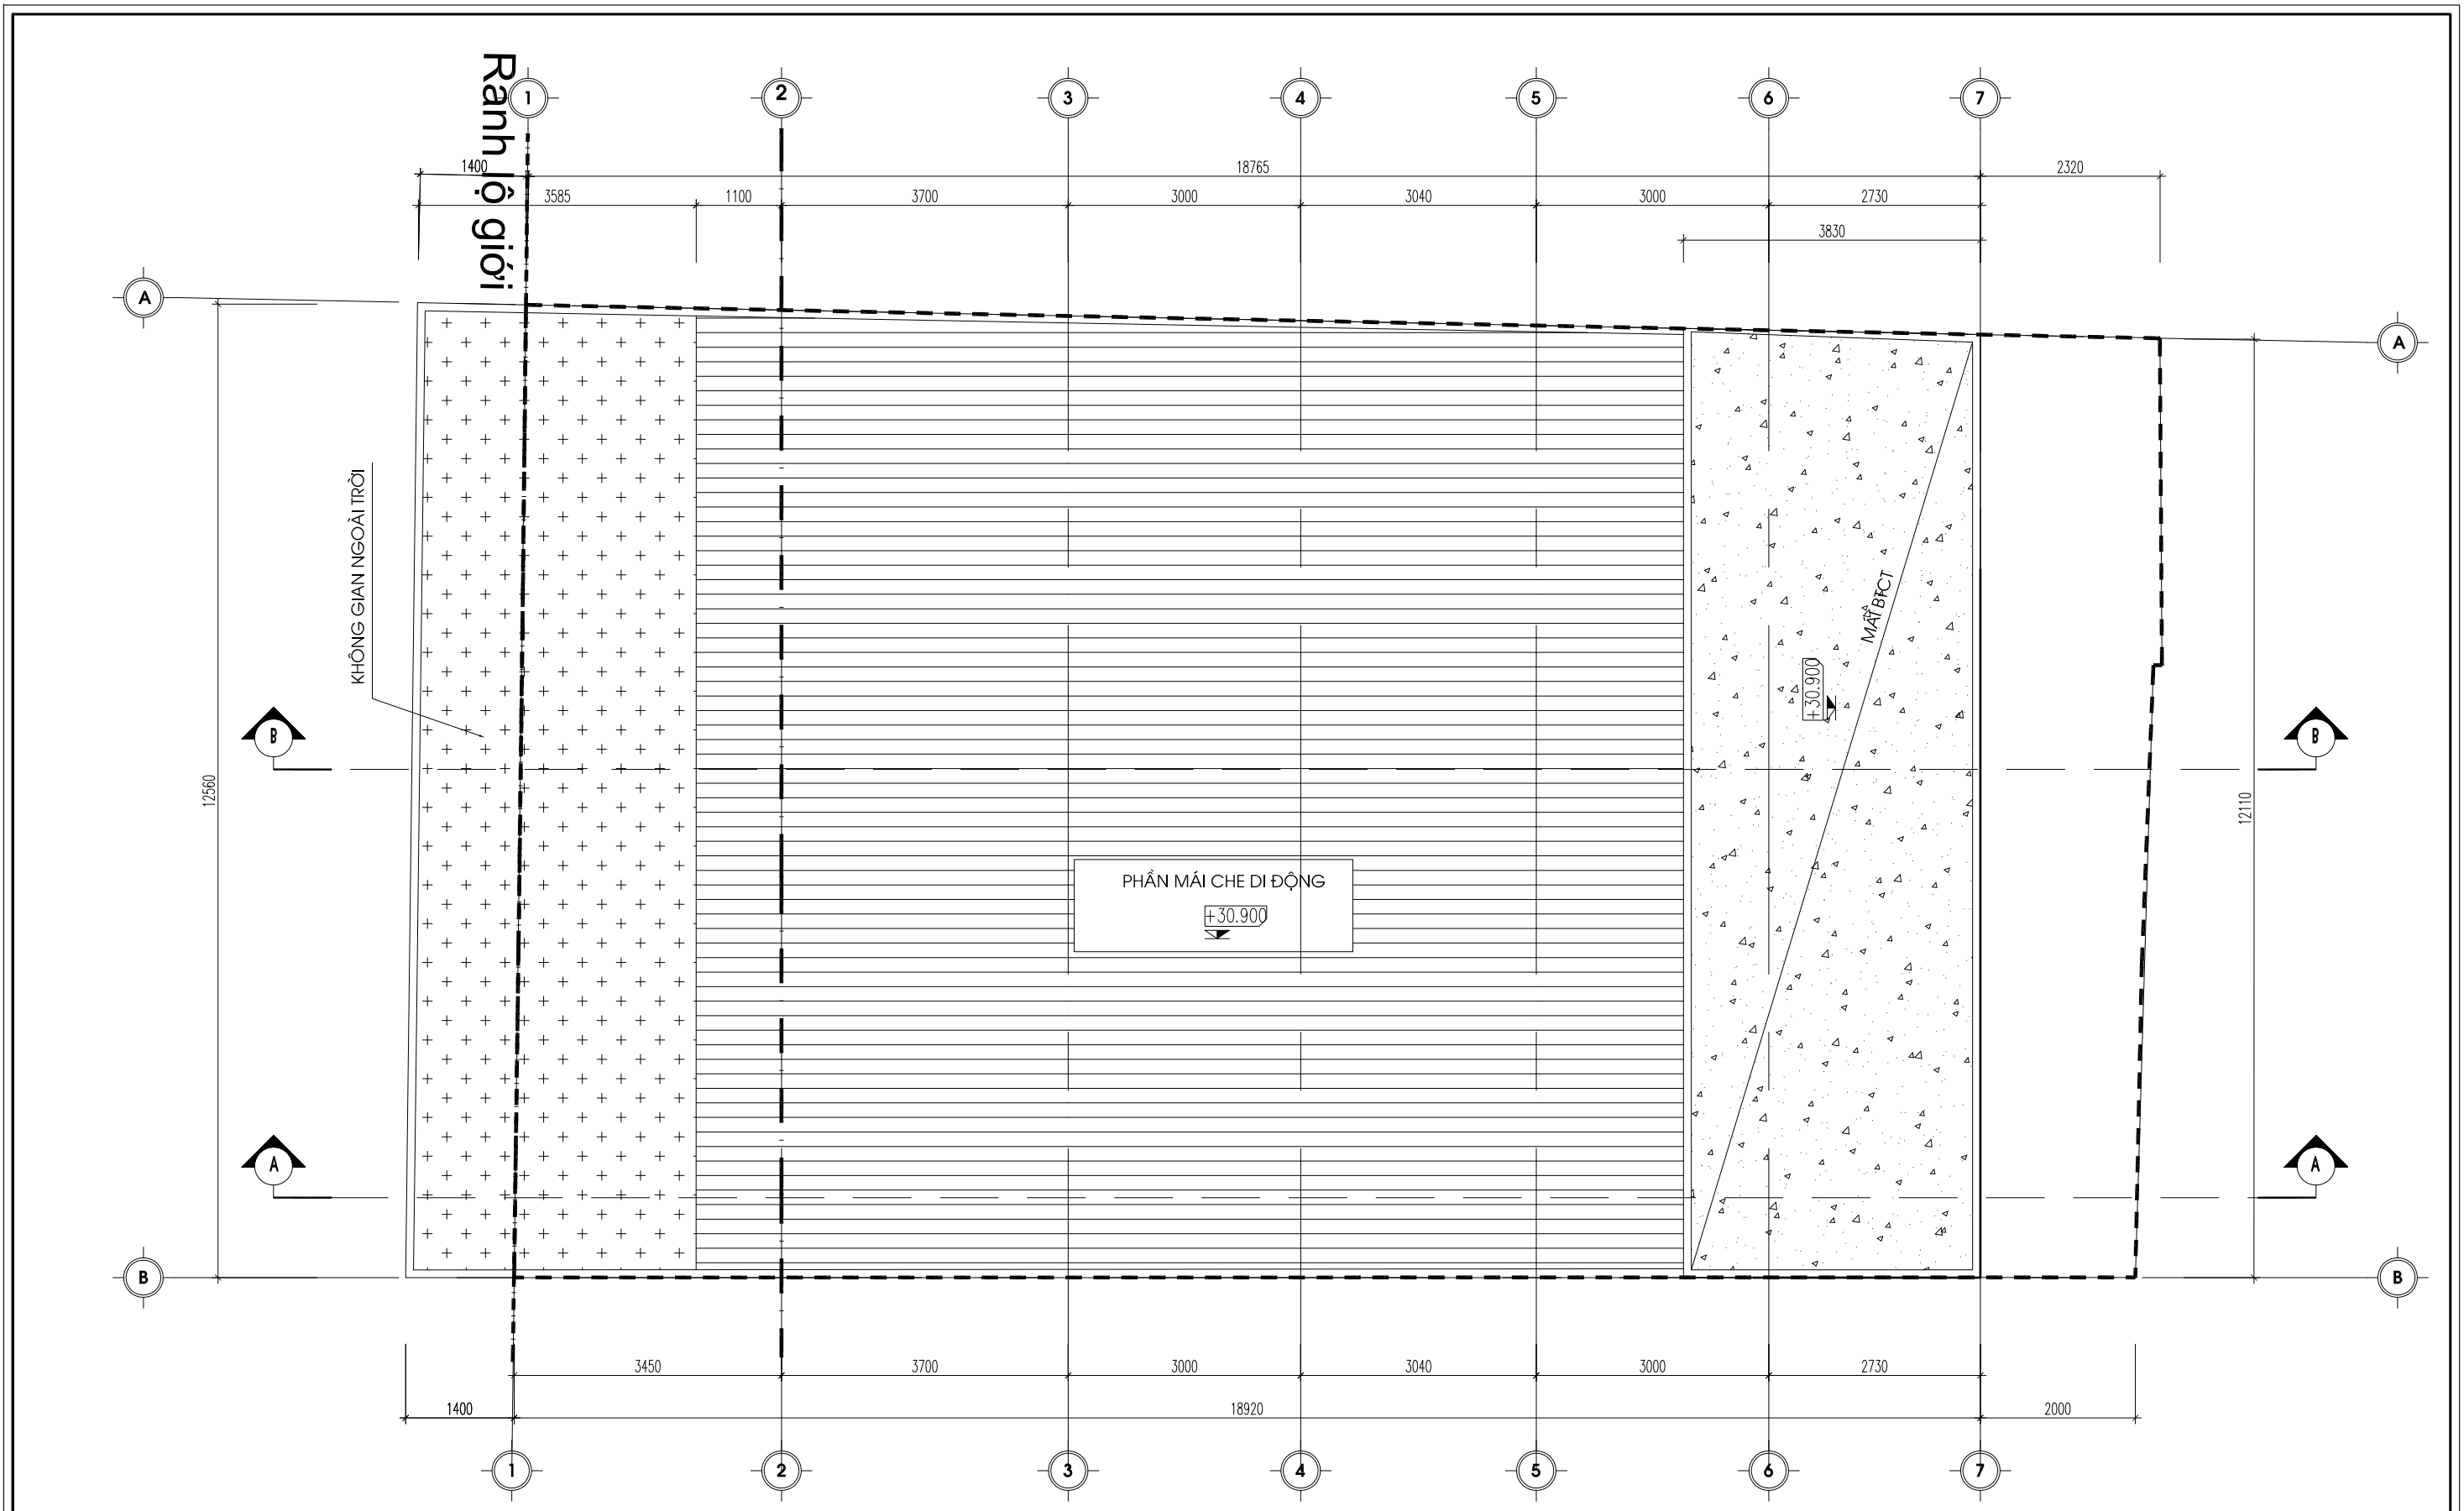

CÔNG TRÌNH : NHÀ VĂN PHÒNG

TÊN BẢN VẼ


MB. MÁI

CHỦ ĐẦU TƯ : ÔNG . VŨ VĂN QUẾ

TỈ LỆ :

NGÀY HOÀN THÀNH :

KT:06

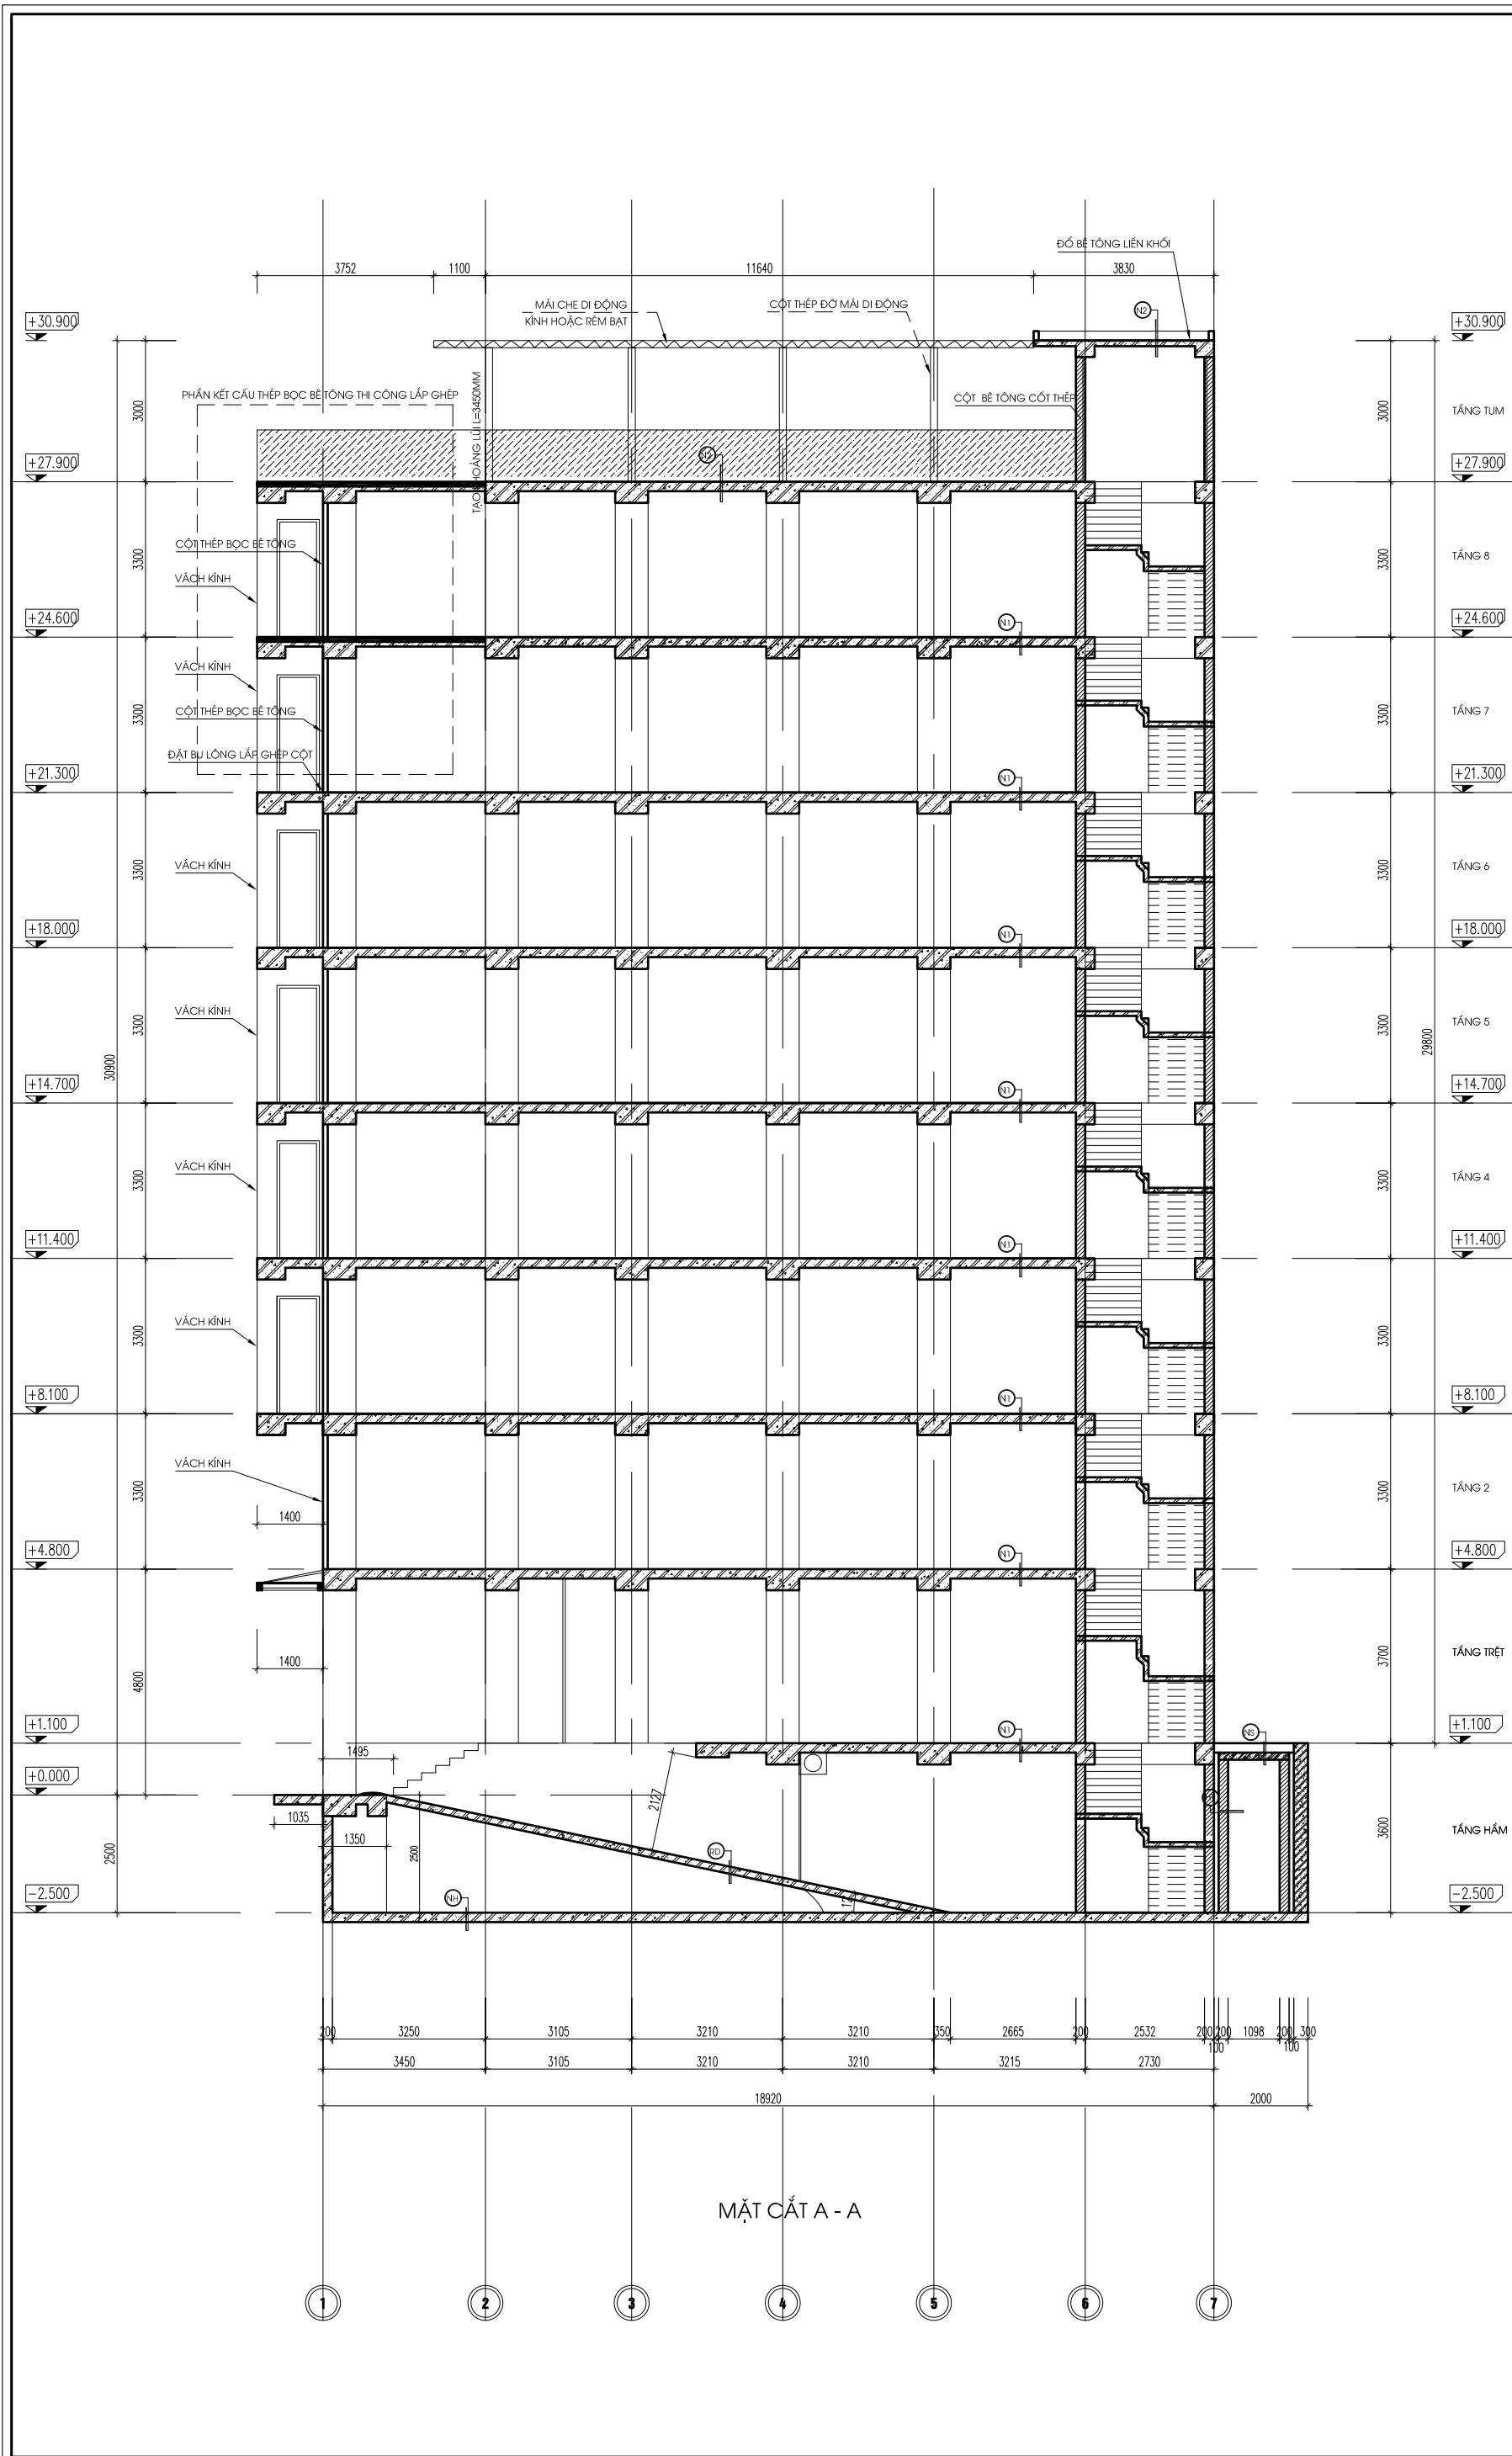

TÊN BẢN VẼ

MẶT CẮT A - A

CÔNG TRÌNH : NHÀ VĂN PHÒNG


CHỦ ĐẦU TƯ : ÔNG . VŨ VĂN QUẾ

TỈ LỆ :

NGÀY HOÀN THÀNH :

KT:07

MẶT CẮT A - A

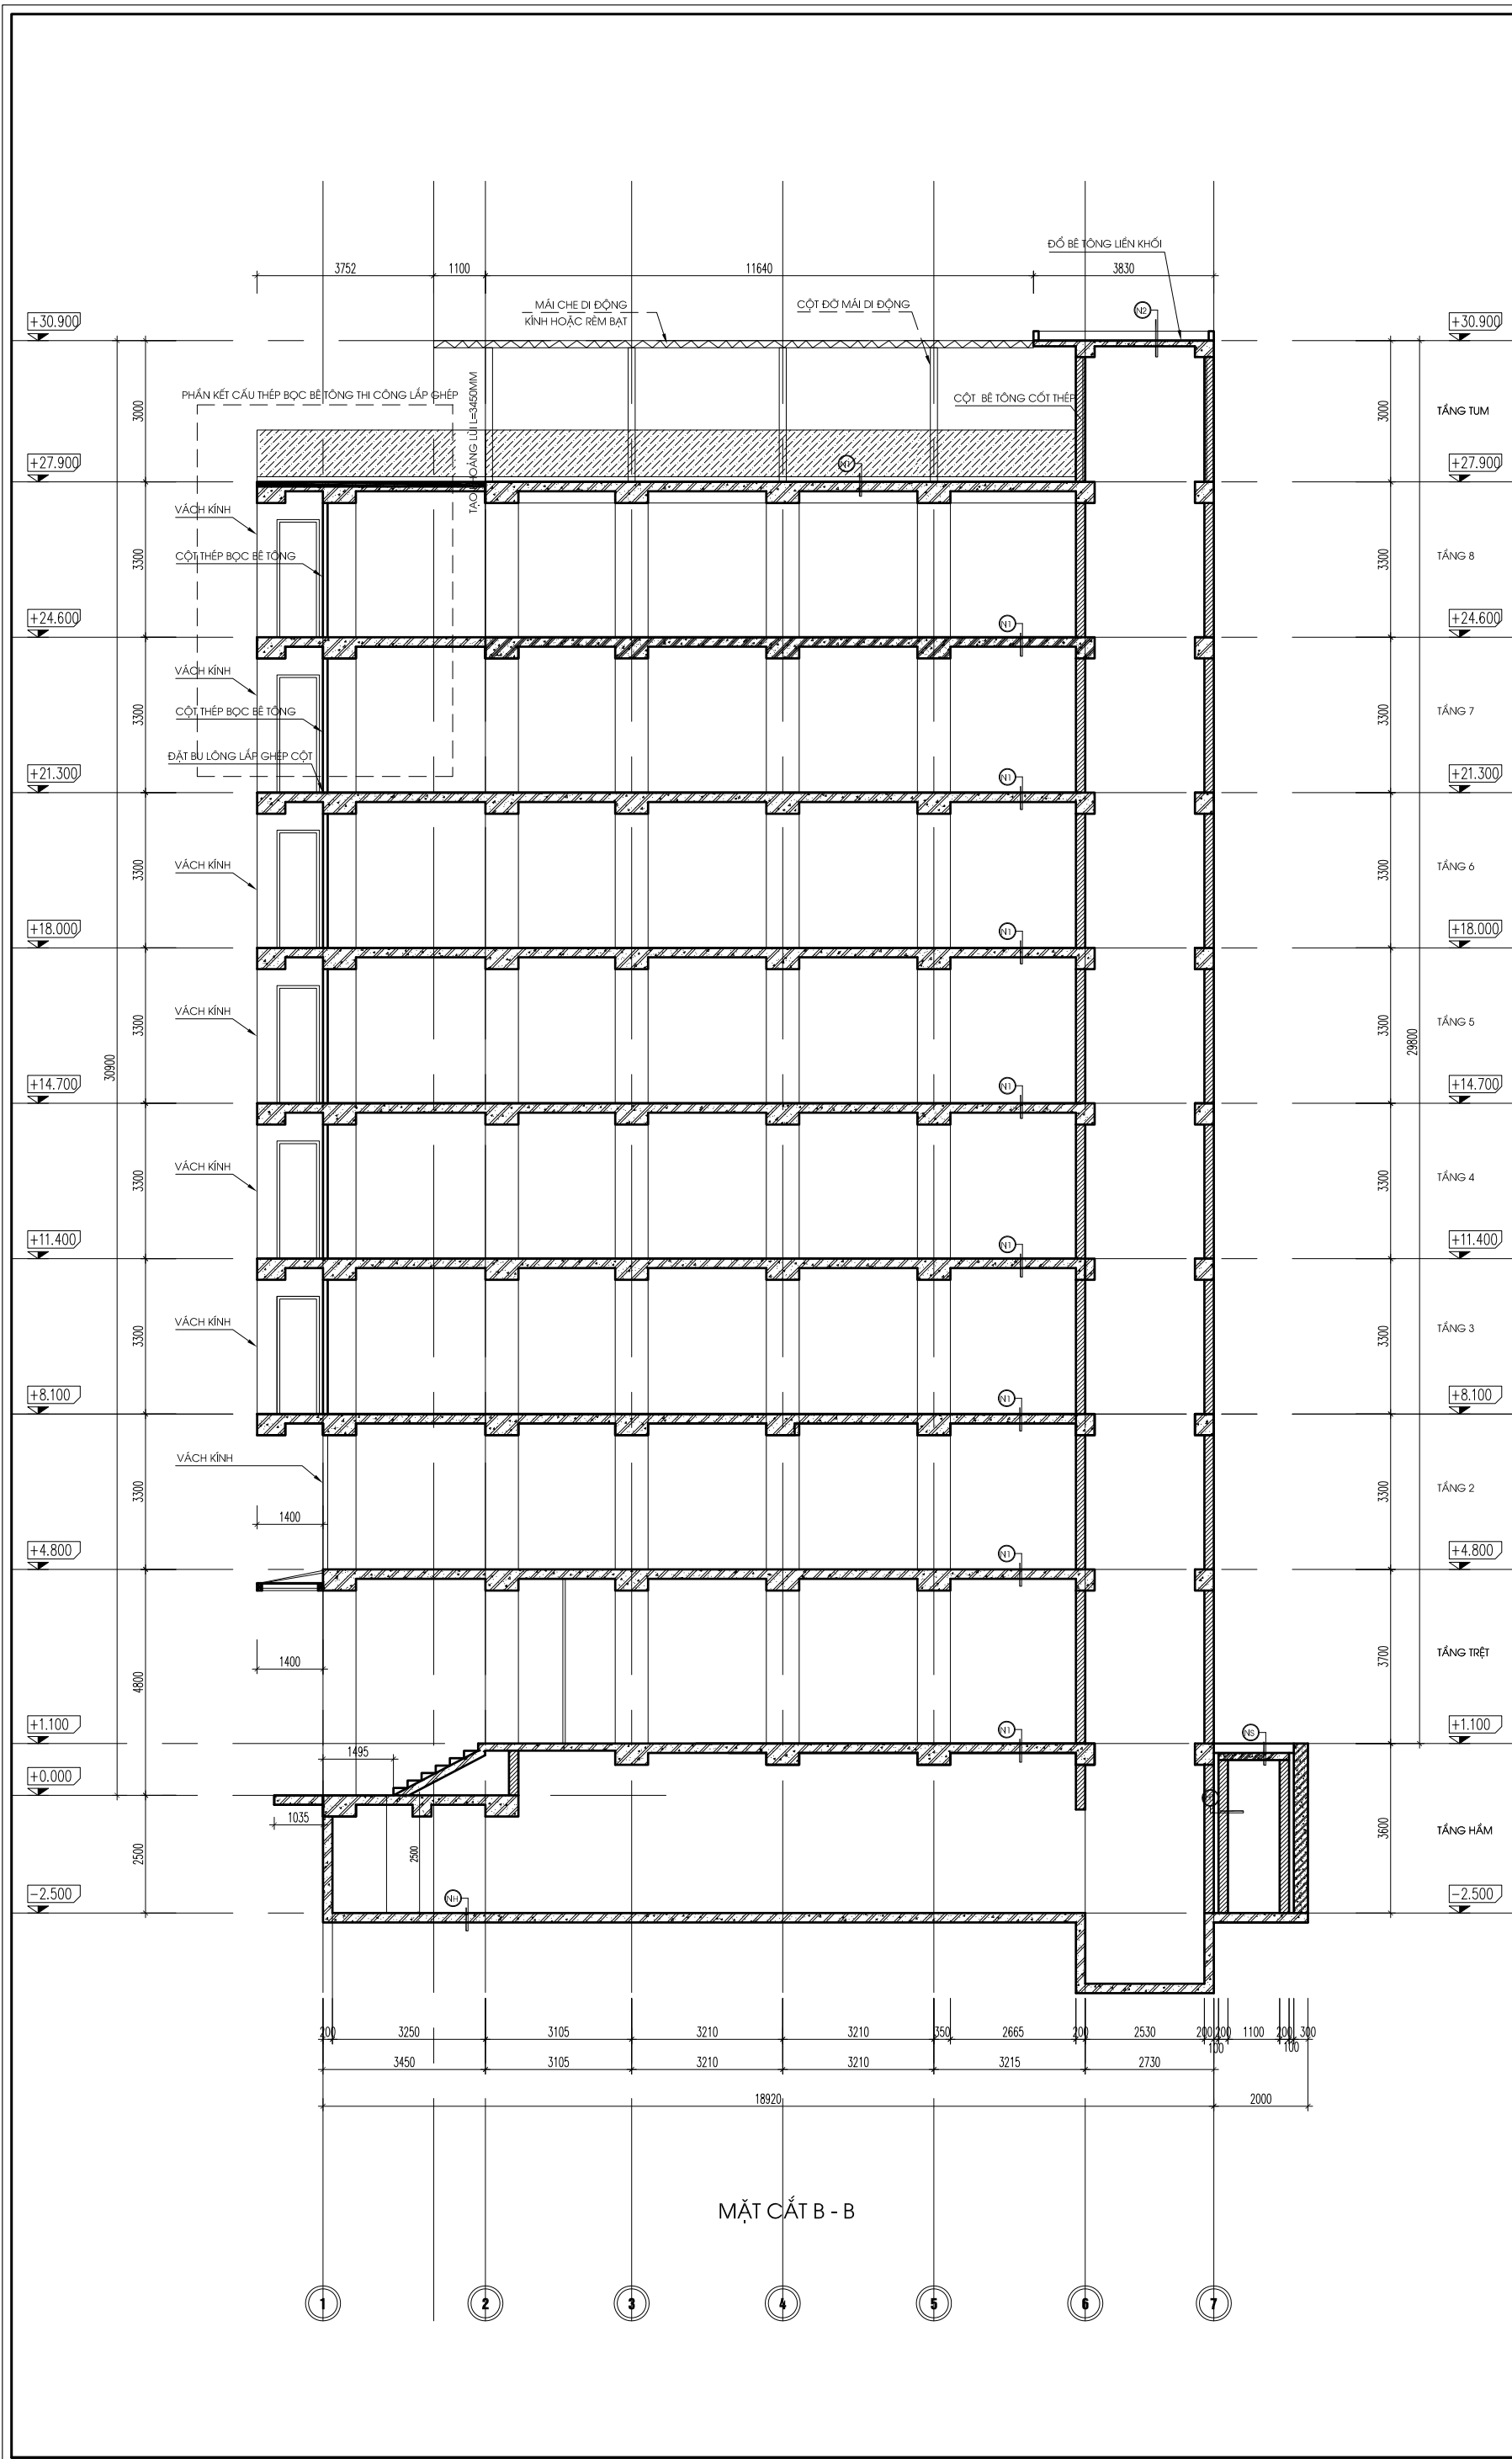

TÊN BẢN VẼ

MẶT CẮT B - B

CÔNG TRÌNH : NHÀ VĂN PHÒNG

CHỦ ĐẦU TƯ : ÔNG . VŨ VĂN QUẾ

TỈ LỆ : NGÀY HOÀN THÀNH :

KT:07