



**MẶT BẰNG CẢI TẠO TRỆT**  
TL: 1/100

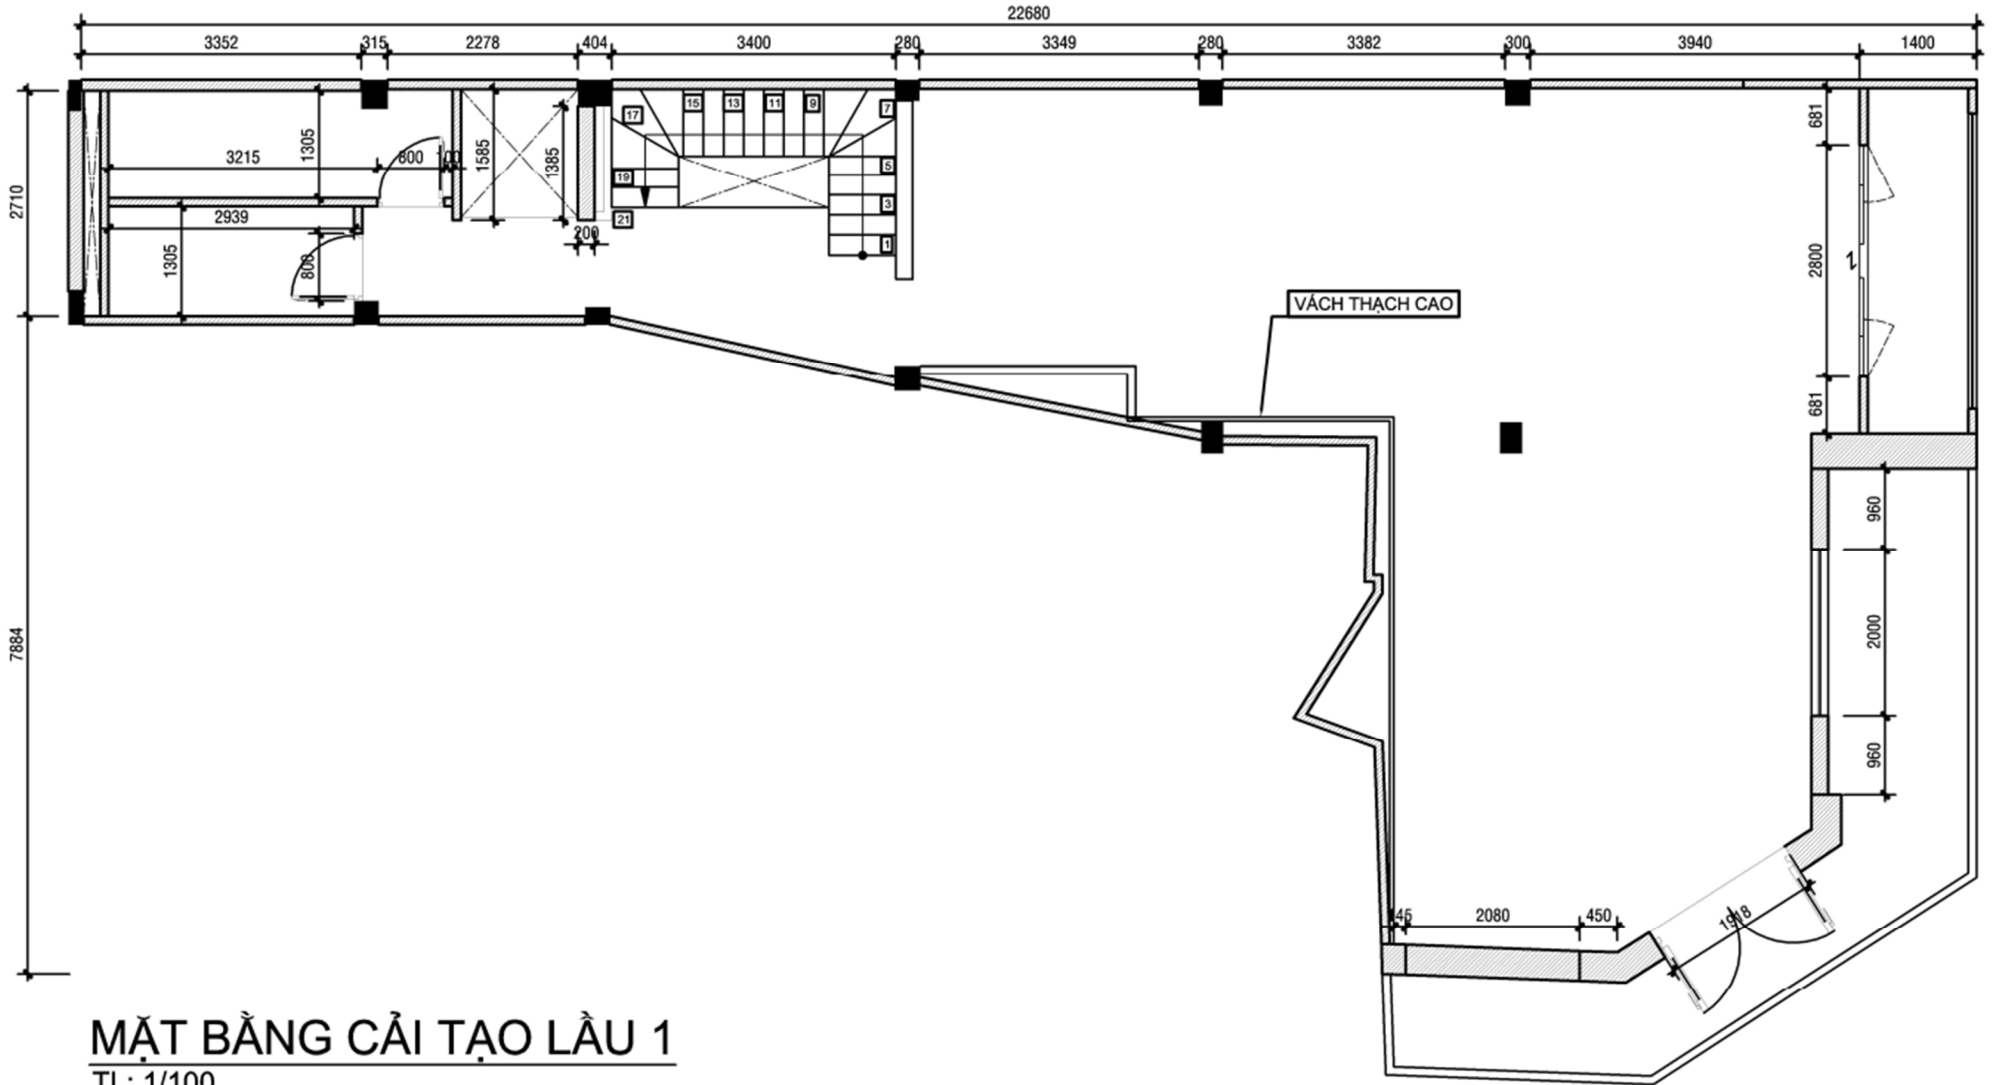


# MẶT BẰNG CẢI TẠO LẦU 1


TL: 1/100

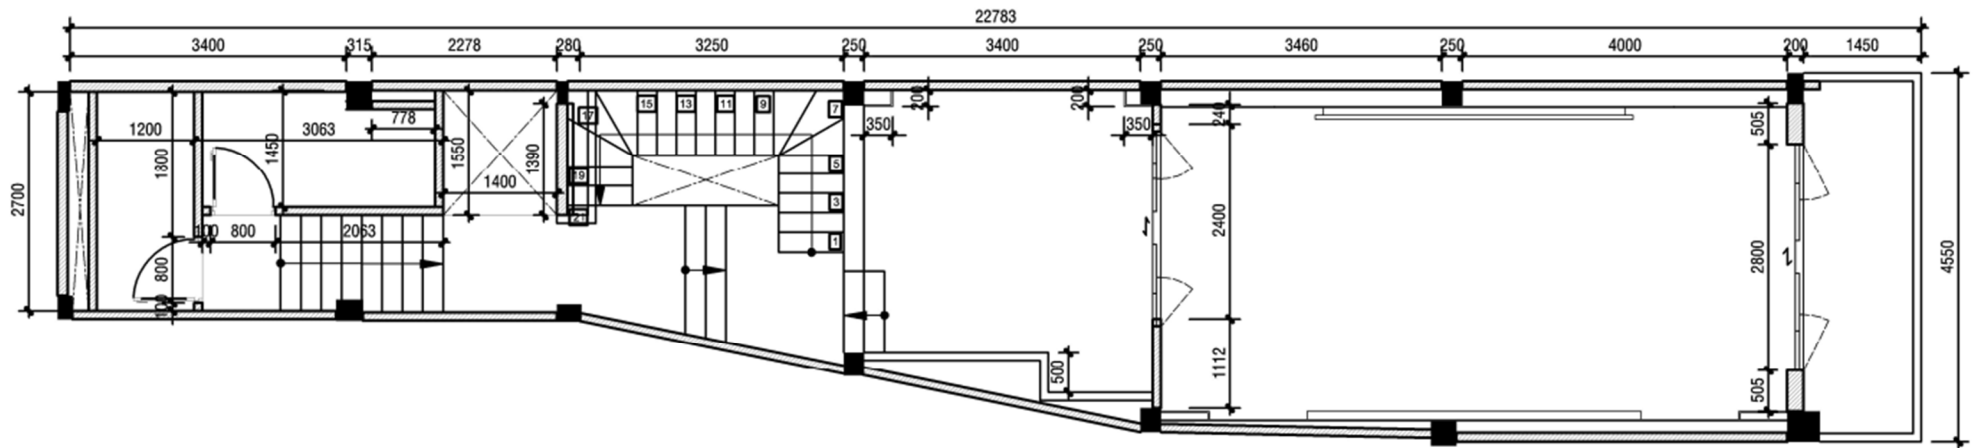

**MẶT BẰNG CẢI TẠO LẦU 2**  
 TL: 1/100

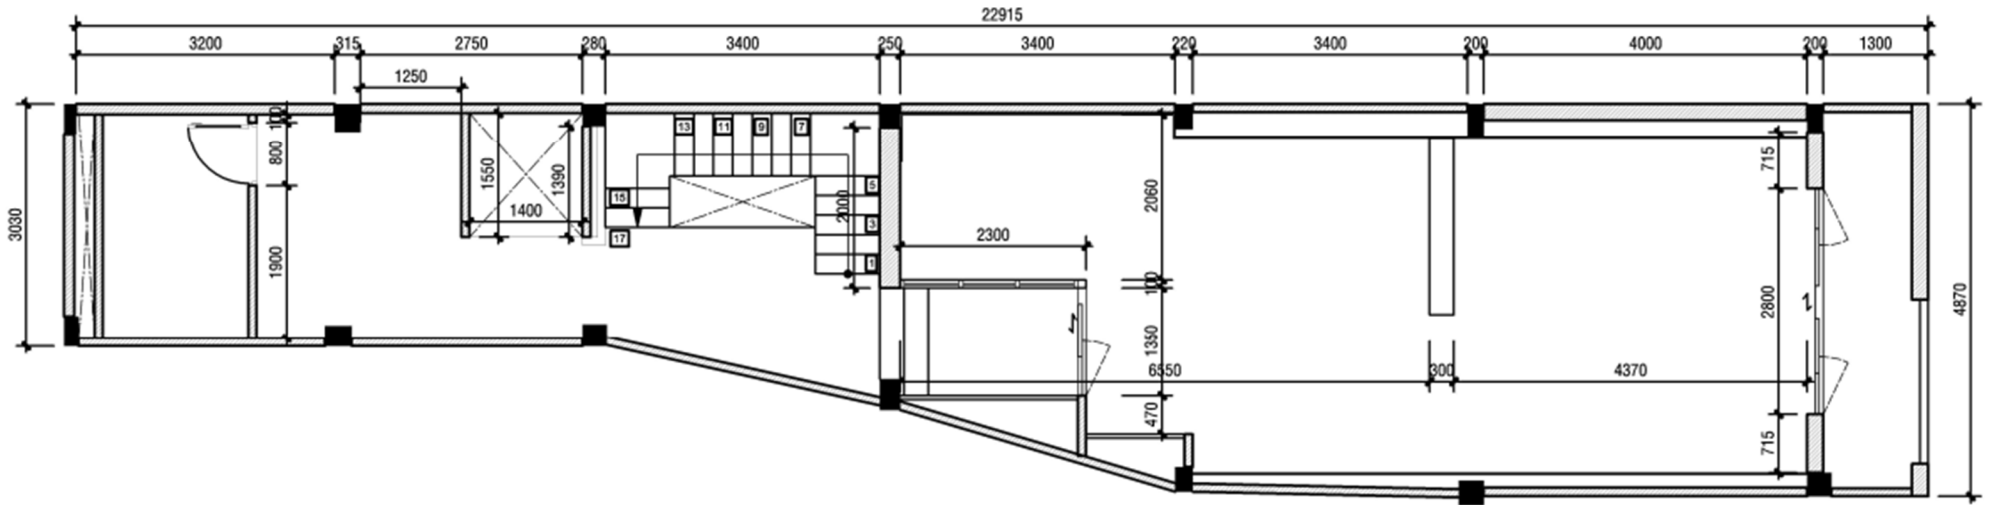


**MẶT BẰNG CẢI TẠO LẦU 4**  
 TL: 1/100

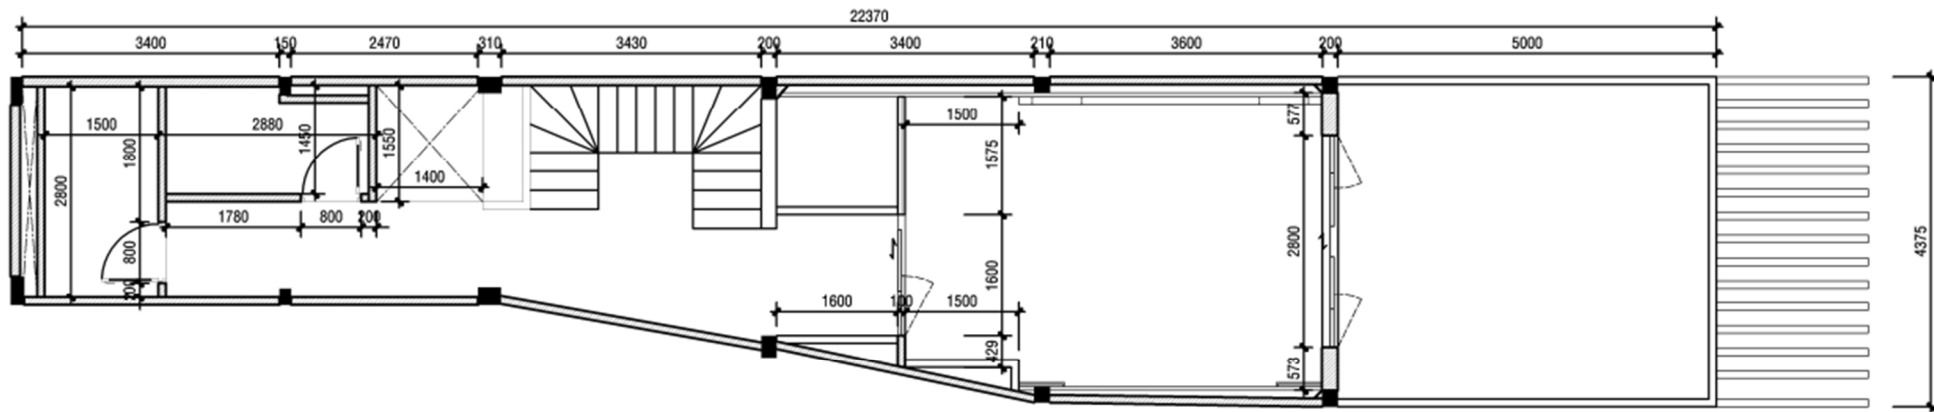

## MẶT BẰNG CẢI TẠO LẦU 5

TL: 1/100

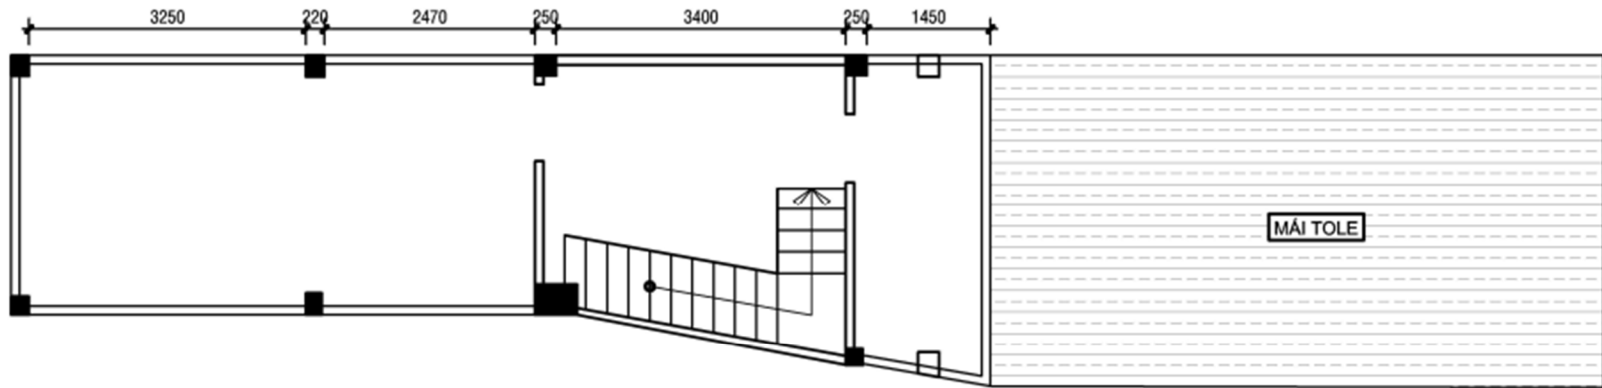

**MẶT BẰNG HIỆN TRẠNG LẦU 7 (SÂN THƯỢNG)**  
TL: 1/100